


FINCA 4479801VK4847N

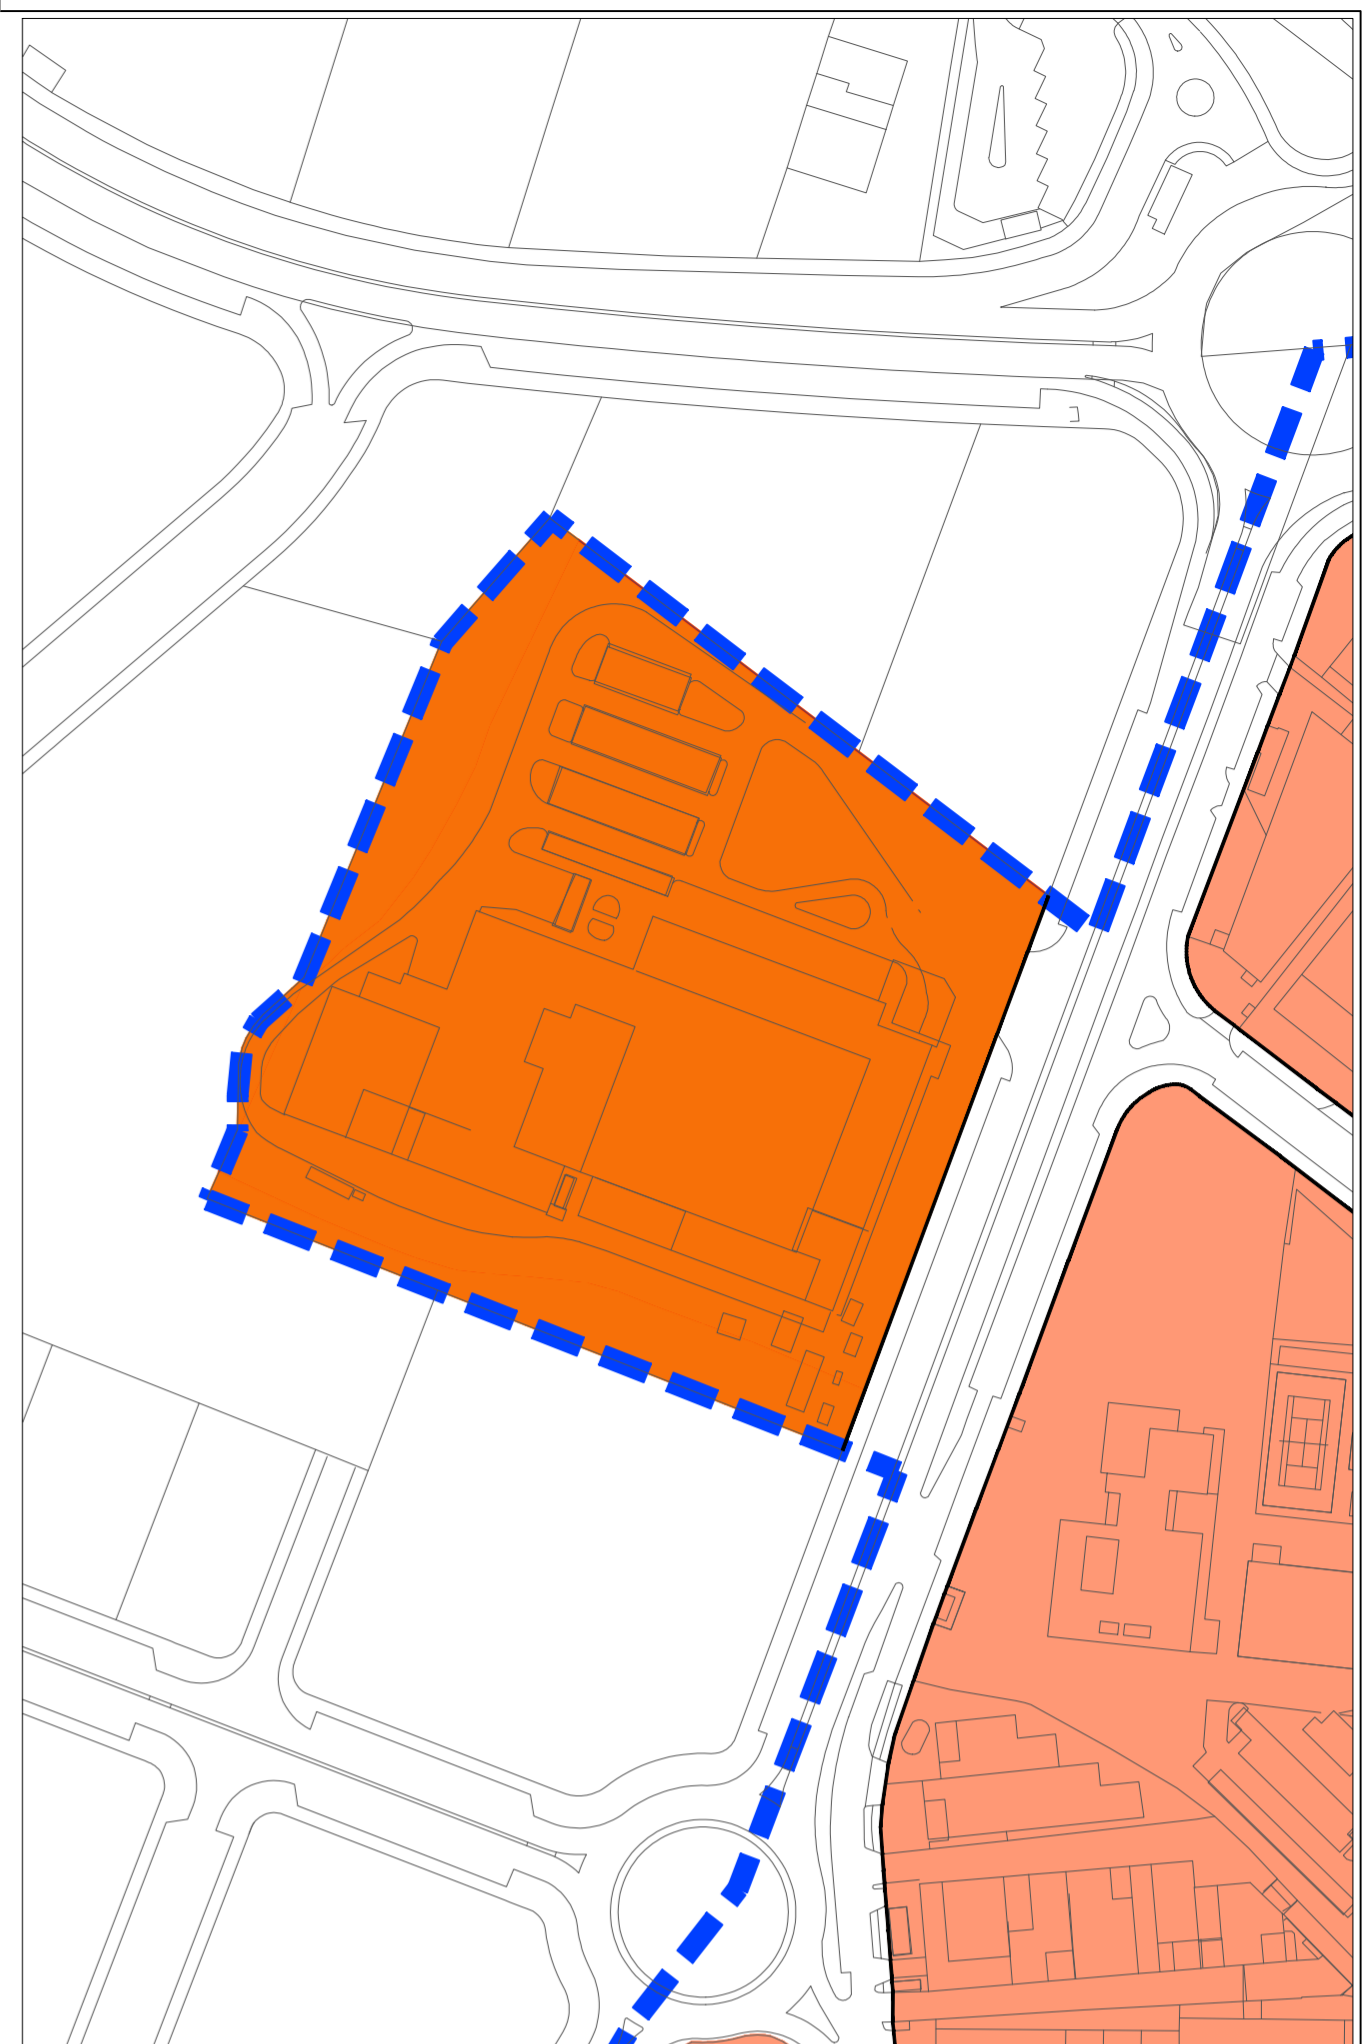

1/2000

FINCA 4479801VK4847N

LEYENDA:

- ORDENANZA 6.1 INDUSTRIAL CONTINUO
- ORDENANZA 6.3 INDUSTRIA AISLADA VIA PERIMETRAL
- ORDENANZA INDUSTRIAL GRADO 3º VALDELACASA
- ORDENANZA 6.4 AVENIDA DE LA INDUSTRIA
- ORDENANZA 6.5 CALLE TORRES QUEVEDO
- ORDENANZA TRANSFORMACION "Carretera de Fuencarral I" Nº 9.4.
(Zona 6. Industria Grado 1º. Transformación a Zona 5. Terciario Grado 20º)
- ORDENANZA TRANSFORMACION "Carretera de Fuencarral" Nº 9.2.
(Zona 6. Industria Grado 1º. Transformación a Zona 5. Terciario Grado 20º)
- ORDENANZA TRANSFORMACION "Antigua N.I." Nº 9.5.
(Zona 6. Industria Grado 2º. Transformación a Zona 5. Terciario Grado 21º)
- ZONA VERDE RED LOCAL
- ZONA DE PROTECCION DE CARRETERAS
- ALINEACION OFICIAL
- LIMITE DEL AMBITO
- LIMITE DEL TERMINO MUNICIPAL

<p>AYUNTAMIENTO DE ALCOBENDAS</p> <p>PLAN ESPECIAL DE MEJORA DE LA ORDENACION PORMENORIZADA EN EL AMBITO DEL SUELO URBANO DEL POLIGONO INDUSTRIAL</p>		
	<p>PLANOS DE ORDENACION</p>	<p>FECHA: JULIO - 2012</p>
	<p>CALIFICACION. ESTADO PROPUESTO</p> <p>FINCA 4479801VK4847N</p>	<p>ESCALA: 1/5000 1/2000</p> <p>PLANO: P.O.-7</p>