


DELIMITACIONES Y SIMBOLOGÍA	
---+---+---	LÍMITE DE TÉRMINO MUNICIPAL
—	LÍMITE DE SUELO URBANO
---	LÍMITE DE ÁREA HOMOGÉNEA
---	LÍMITE DE ÁREA DE PLANEAMIENTO REMITIDO (APR)
---	LÍMITE DE ÁREA DE PLANEAMIENTO INCORPORADO (API)
—	ALINEACIÓN
—	CAMBIO DE ALTURA, USO
---	CAMBIO DE NORMA ZONAL
5	NÚMERO DE PLANTAS
644.50	RASANTE

ÁMBITOS DE ORDENACIÓN	
2.1	NORMA ZONAL Y GRADO
A.P.I.-nº	ÁMBITO DE PLANEAMIENTO INCORPORADO
A.P.R.-nº	ÁMBITO DE PLANEAMIENTO REMITIDO
A.H.-nº	ÁREA HOMOGÉNEA
PV	EQUIPAMIENTO PRIVADO
	PROTECCIÓN VIARIO
ELEMENTOS CATALOGADOS	
2	Nº DE ELEMENTO Y ENTORNO

REDES PÚBLICAS	
TRAZADO ACTUAL DE VÍAS PEQUENAS A MODIFICAR	
RESERVA PARA RED SUPRAMUNICIPAL DE VÍAS PEQUENAS	
TRAZADO ACTUAL DE VÍAS PEQUENAS A MANTENER	
COMUNICACIONES VIARIAS	
RESERVA VÍAS COLECTORAS A-1	
FF.CC.	
RED DE METRO	
ESPACIOS LIBRES	
EQUIPAMIENTOS SOCIALES	
SERVICIOS URBANOS, INF. SOCIALES	
SUPRAMUNICIPALES	GENERALES
LOCALES	

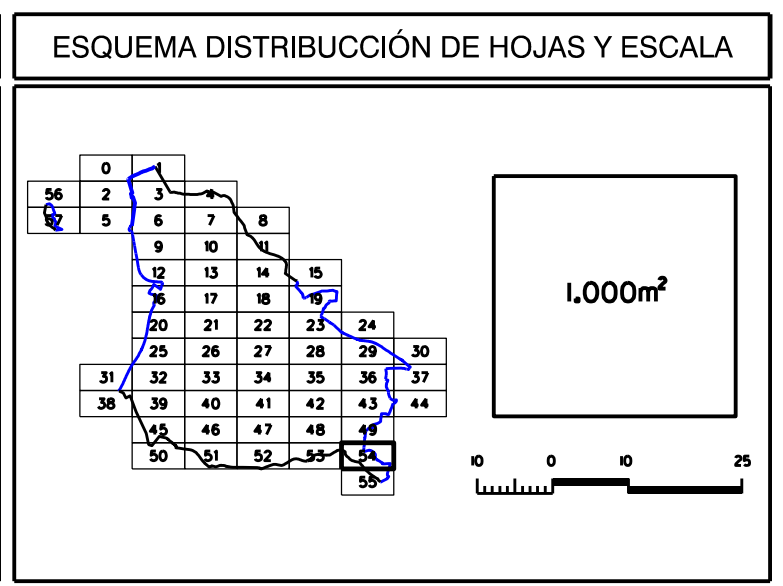

EXCELENTÍSIMO AYUNTAMIENTO DE ALCOBENDAS

REVISIÓN Y ADAPTACIÓN DEL PLAN GENERAL DE ALCOBENDAS

PLANO MODIFICADO POR EL PLAN ESPECIAL DE MEJORA DE LA ORDENACIÓN PORMENORIZADA DE LA PARCELA B CARRASCOSA

CLASIFICACIÓN, CALIFICACIÓN Y REGULACIÓN DEL SUELO Y LA EDIFICACIÓN EN SUELO URBANO. RED VIARIA Y ALINEACIONES.

FECHA: DICIEMBRE 2020
 ESCALA: 1 / 1000
 PLANO: 5
 HOJA 54 DE 58