


DELIMITACIONES Y SIMBOLOGÍA	
	LÍMITE DE TÉRMINO MUNICIPAL
	ALINEACIÓN
	CAMBIO DE ALTURA, USO
	LÍMITE DE SUELO URBANO
	LÍMITE DE ÁREA HOMOGÉNEA
	LÍMITE DE ÁREA DE PLANEAMIENTO REMITIDO (APR)
	LÍMITE DE ÁREA DE PLANEAMIENTO INCORPORADO (API)
	NÚMERO DE PLANTAS
	RASANTE

ÁMBITOS DE ORDENACIÓN	
2.1	NORMA ZONAL Y GRADO
A.P.I.-nº	ÁMBITO DE PLANEAMIENTO INCORPORADO
A.P.R.-nº	ÁMBITO DE PLANEAMIENTO REMITIDO
A.H.-nº	ÁREA HOMOGÉNEA
	PV EQUIPAMIENTO PRIVADO
	PROTECCIÓN VIARIO
ELEMENTOS CATALOGADOS	
	Nº DE ELEMENTO Y ENTORNO

REDES PÚBLICAS	
RED SUPRAMUNICIPAL VÍAS PECUARIAS ESPACIO LIBRE PROTEGIDO	 TRAZADO ACTUAL DE VÍAS PECUARIAS A MODIFICAR RESERVA PARA RED SUPRAMUNICIPAL DE VÍAS PECUARIAS TRAZADO ACTUAL DE VÍAS PECUARIAS A MANTENER
COMUNICACIONES VIARIAS	 RESERVA VÍAS COLECTORAS A-1 FF.CC. RED DE METRO
ESPACIOS LIBRES	 EQUIPAMIENTOS SOCIALES SERVICIOS URBANOS, INF. SOCIALES

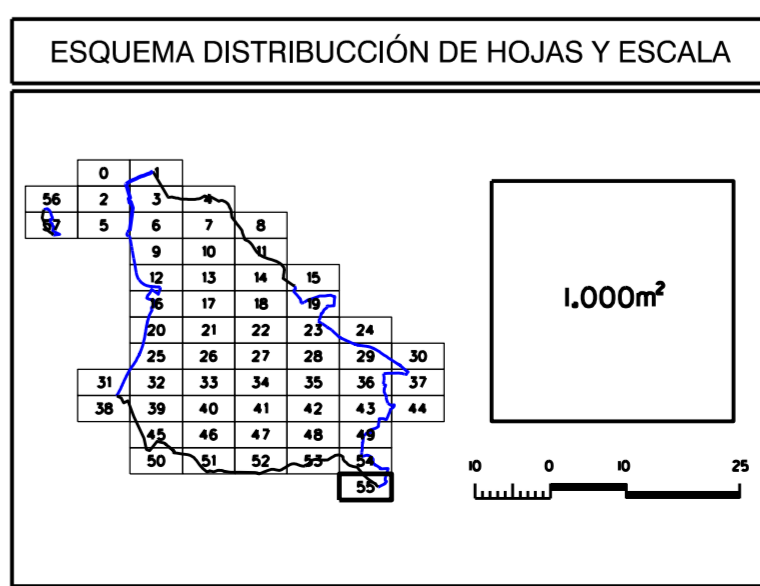

EXCELENTÍSIMO AYUNTAMIENTO DE ALCOBENDAS

REVISIÓN Y ADAPTACIÓN DEL PLAN GENERAL DE ALCOBENDAS

PLANO MODIFICADO POR EL PLAN ESPECIAL DE MEJORA DE LA ORDENACIÓN PORMENORIZADA DE LA PARCELA B CARRASCOSA

CLASIFICACIÓN, CALIFICACIÓN Y REGULACIÓN DEL SUELO Y LA EDIFICACIÓN EN SUELO URBANO. RED VIARIA Y ALINEACIONES.

FECHA: DICIEMBRE 2020

ESCALA: 1 / 1000

PLANO: **5**

4884S

HOJA 55 DE 58