


LEYENDA	
	8Y'a JUM5aa Vlc XY'DUb9gJWU
	8Y'a JUM5X'G Yc1 fUbc
	8Y'a JUM5X'H'fa Jbc' Ai bJMU



AYUNTAMIENTO DE ALCOBENDAS
 PLAN ESPECIAL DE LAS PARCELAS A1 Y A2 DE LA ZONA ESTE DE LA MORALEJA
 PLANO DE ORDENACION
DELIMITACION DEL AMBITO

FECHA:
 FEBRERO - 2019
 ESCALA: 1/1500
 PLANO: **O-01**

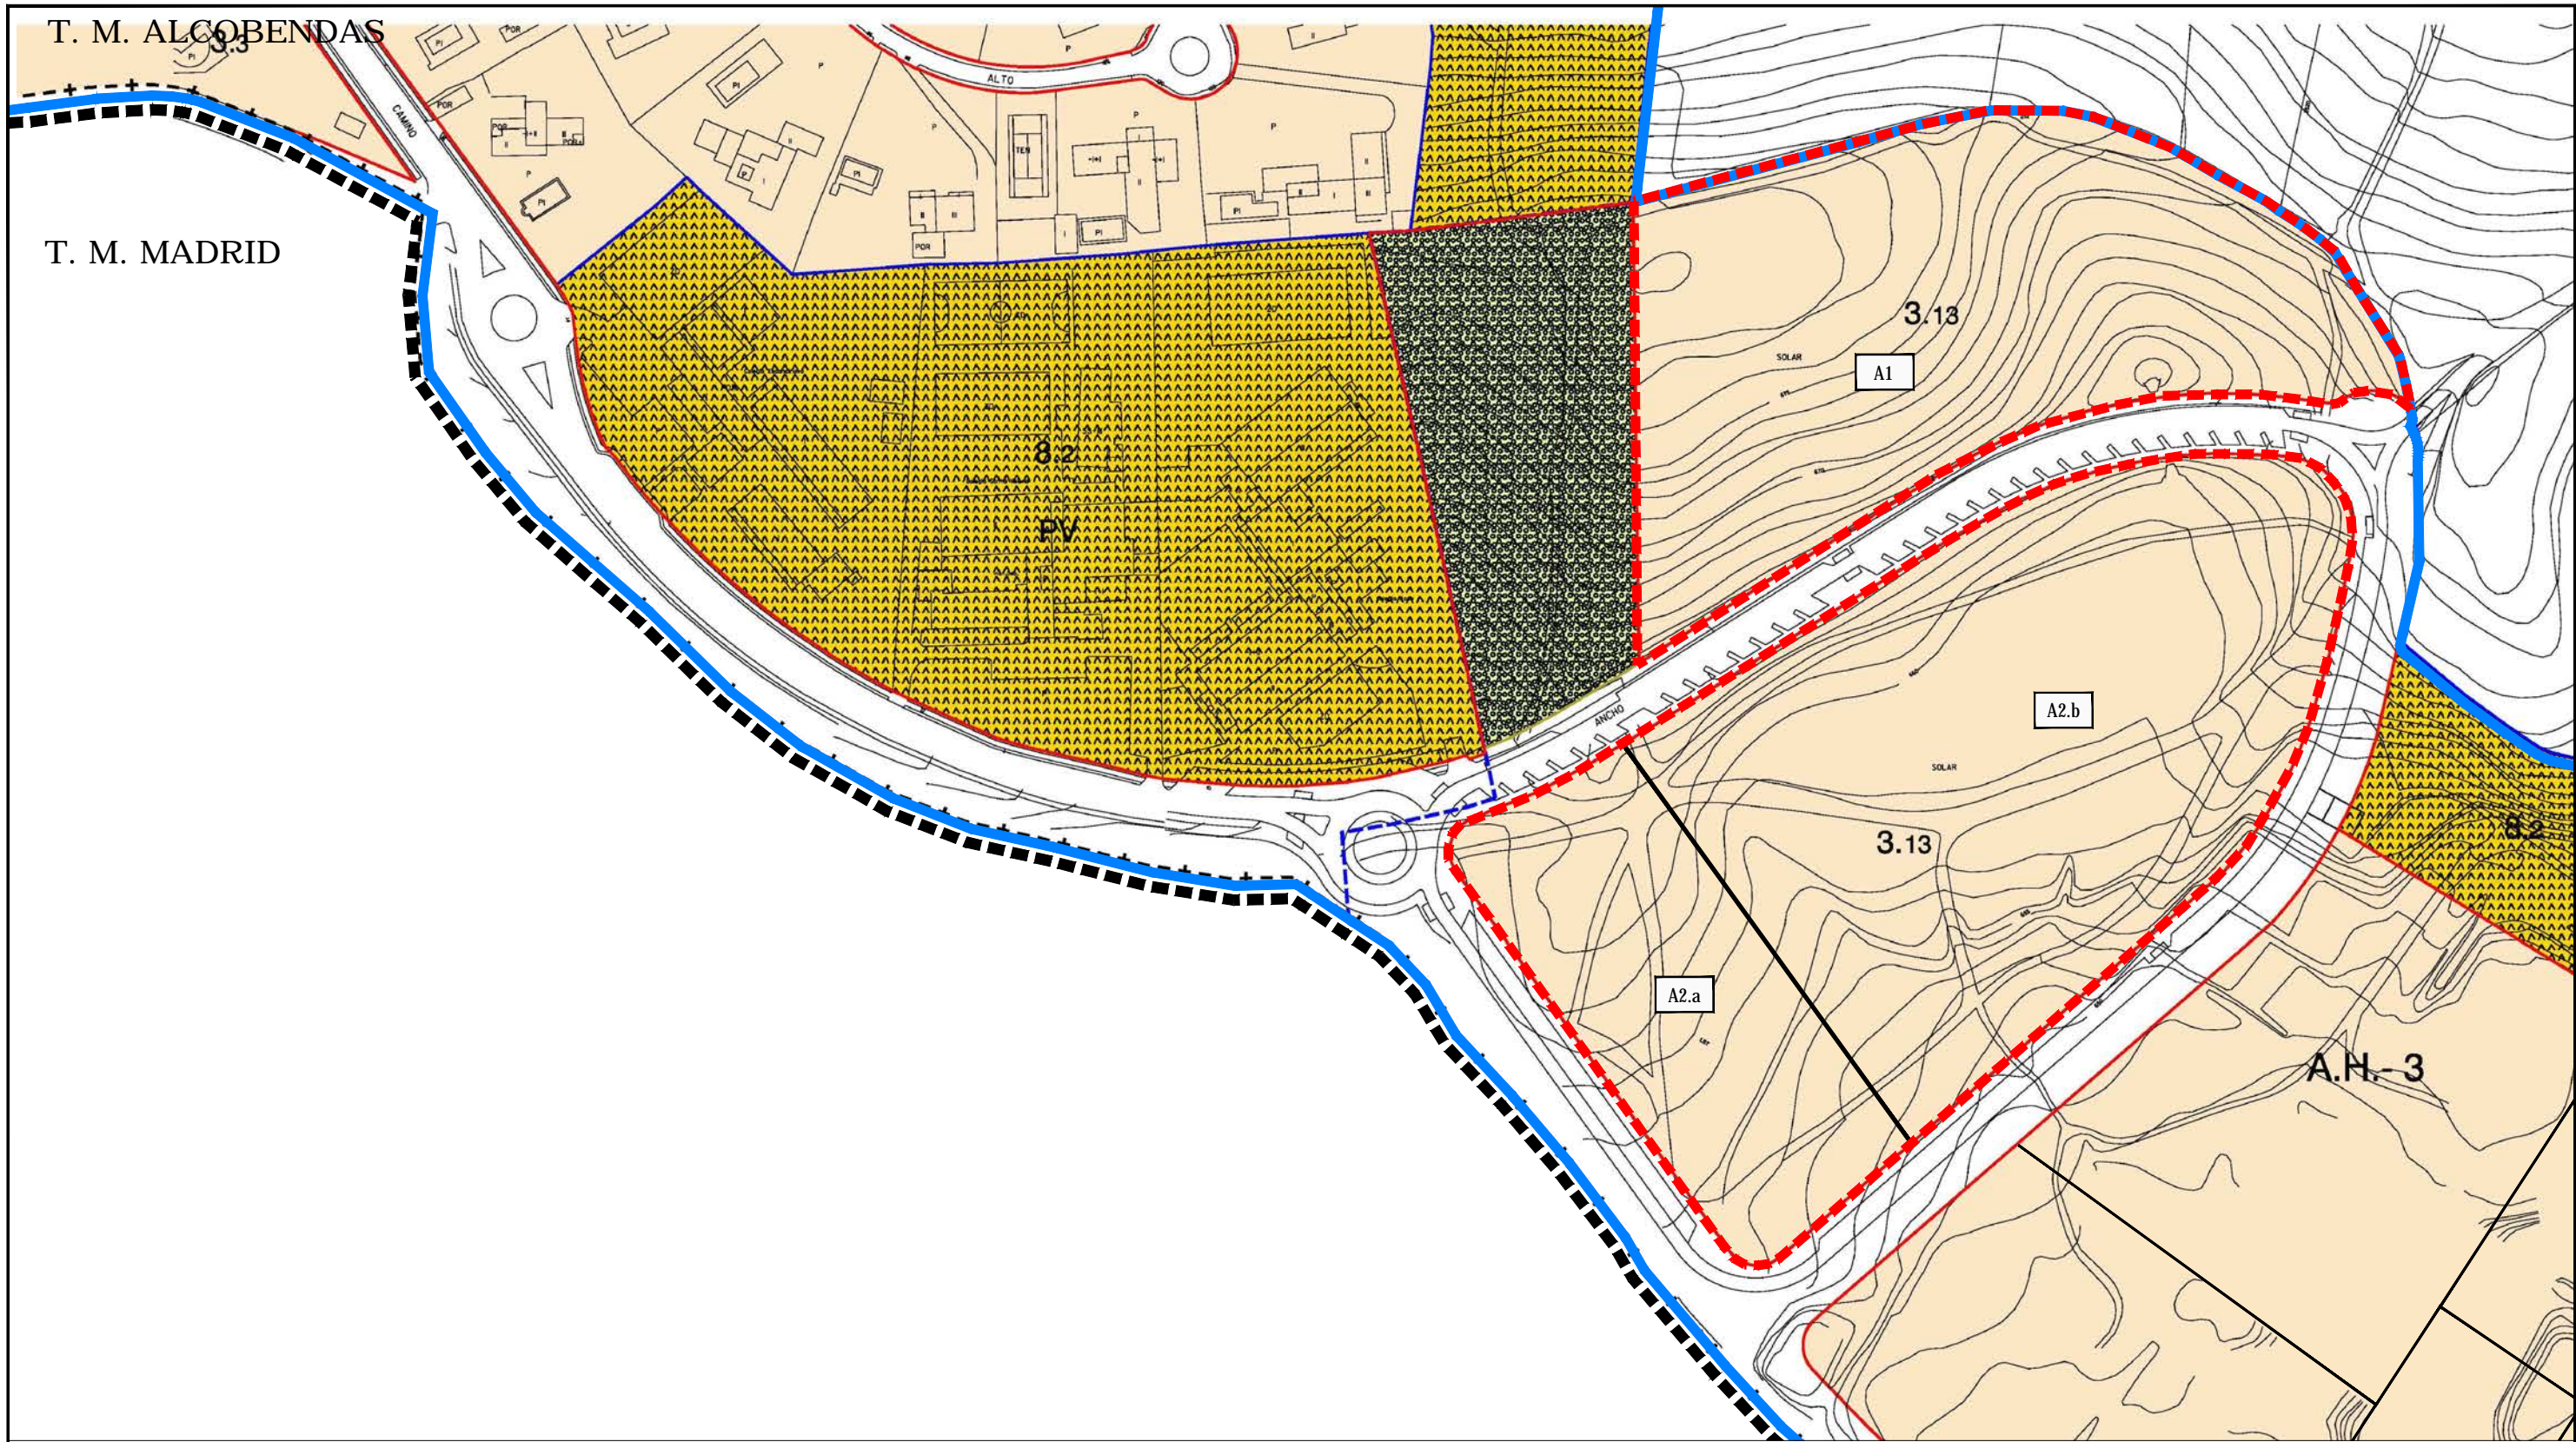

DELIMITACIONES Y SIMBOLOGÍA		ÁMBITOS DE ORDENACIÓN		REDES PÚBLICAS		ESQUEMA DISTRIBUCIÓN DE HOJAS Y ESCALA
---+---	LÍMITE DE TÉRMINO MUNICIPAL	2.1	NORMA ZONAL Y GRADO	PV	EQUIPAMIENTO PRIVADO	
—	LÍMITE DE SUELO URBANO	A.P.I.-nº	ÁMBITO DE PLANEAMIENTO INCORPORADO	PROTECCIÓN VIARIO	RED SUPRAMUNICIPAL VÍAS PECUARIAS ESPACIO LIBRE PROTEGIDO	
- - - - -	LÍMITE DE ÁREA HOMOGÉNEA	A.P.R.-nº	ÁMBITO DE PLANEAMIENTO REMITIDO	ELEMENTOS CATALOGADOS		
- - - - -	LÍMITE DE ÁREA DE PLANEAMIENTO REMITIDO (APR)	A.H.-nº	ÁREA HOMOGÉNEA	2	Nº DE ELEMENTO Y ENTORNO	
- - - - -	LÍMITE DE ÁREA DE PLANEAMIENTO INCORPORADO (API)					
—	ALINEACIÓN					
—	CAMBIO DE ALTURA, USO					
—	CAMBIO DE NORMA ZONAL					
5	NÚMERO DE PLANTAS					
644.50	RASANTE					

LEYENDA

- 8Yja JUM5aa Vlc XY DUb 9g JMU
- 8Yja JUM5X'G Yc I fUbc
- 8Yja JUM5X' Hfa Jbc Ai b JMU



AYUNTAMIENTO DE ALCOBENDAS
 PLAN ESPECIAL DE LAS PARCELAS A1 Y A2 DE LA ZONA ESTE DE LA MORALEJA
 PLANO DE ORDENACION
 CALIFICACION DEL SUELO USOS Y ORDENANZAS
 RED VIARIA Y ALINEACIONES

FECHA:
 FEBRERO - 2019
 ESCALA: S/E
 PLANO: **O-02**