


DELIMITACION DEL AMBITO


PLAN ESPECIAL DE MEJORA DE ORDENACION PORMENORIZADA

SITUACION Calle Calabozos nº 3 ALCOBENDAS (Madrid)	DESIGNACION VISTA AEREA Delimitacion del ambito	ESCALA s/e FECHA JUNIO 2011
EL ARQUITECTO SANTIAGO BIOSCA PASCUAL	LA PROPIEDAD MIBIS REAL ESTATE, S.L.	REFERENCIA 13/10
VºBº ARQUITECTOS Santiago Biosca Pascual	VºBº PROPIEDAD Ferdinand Felner	PLANO INF-01

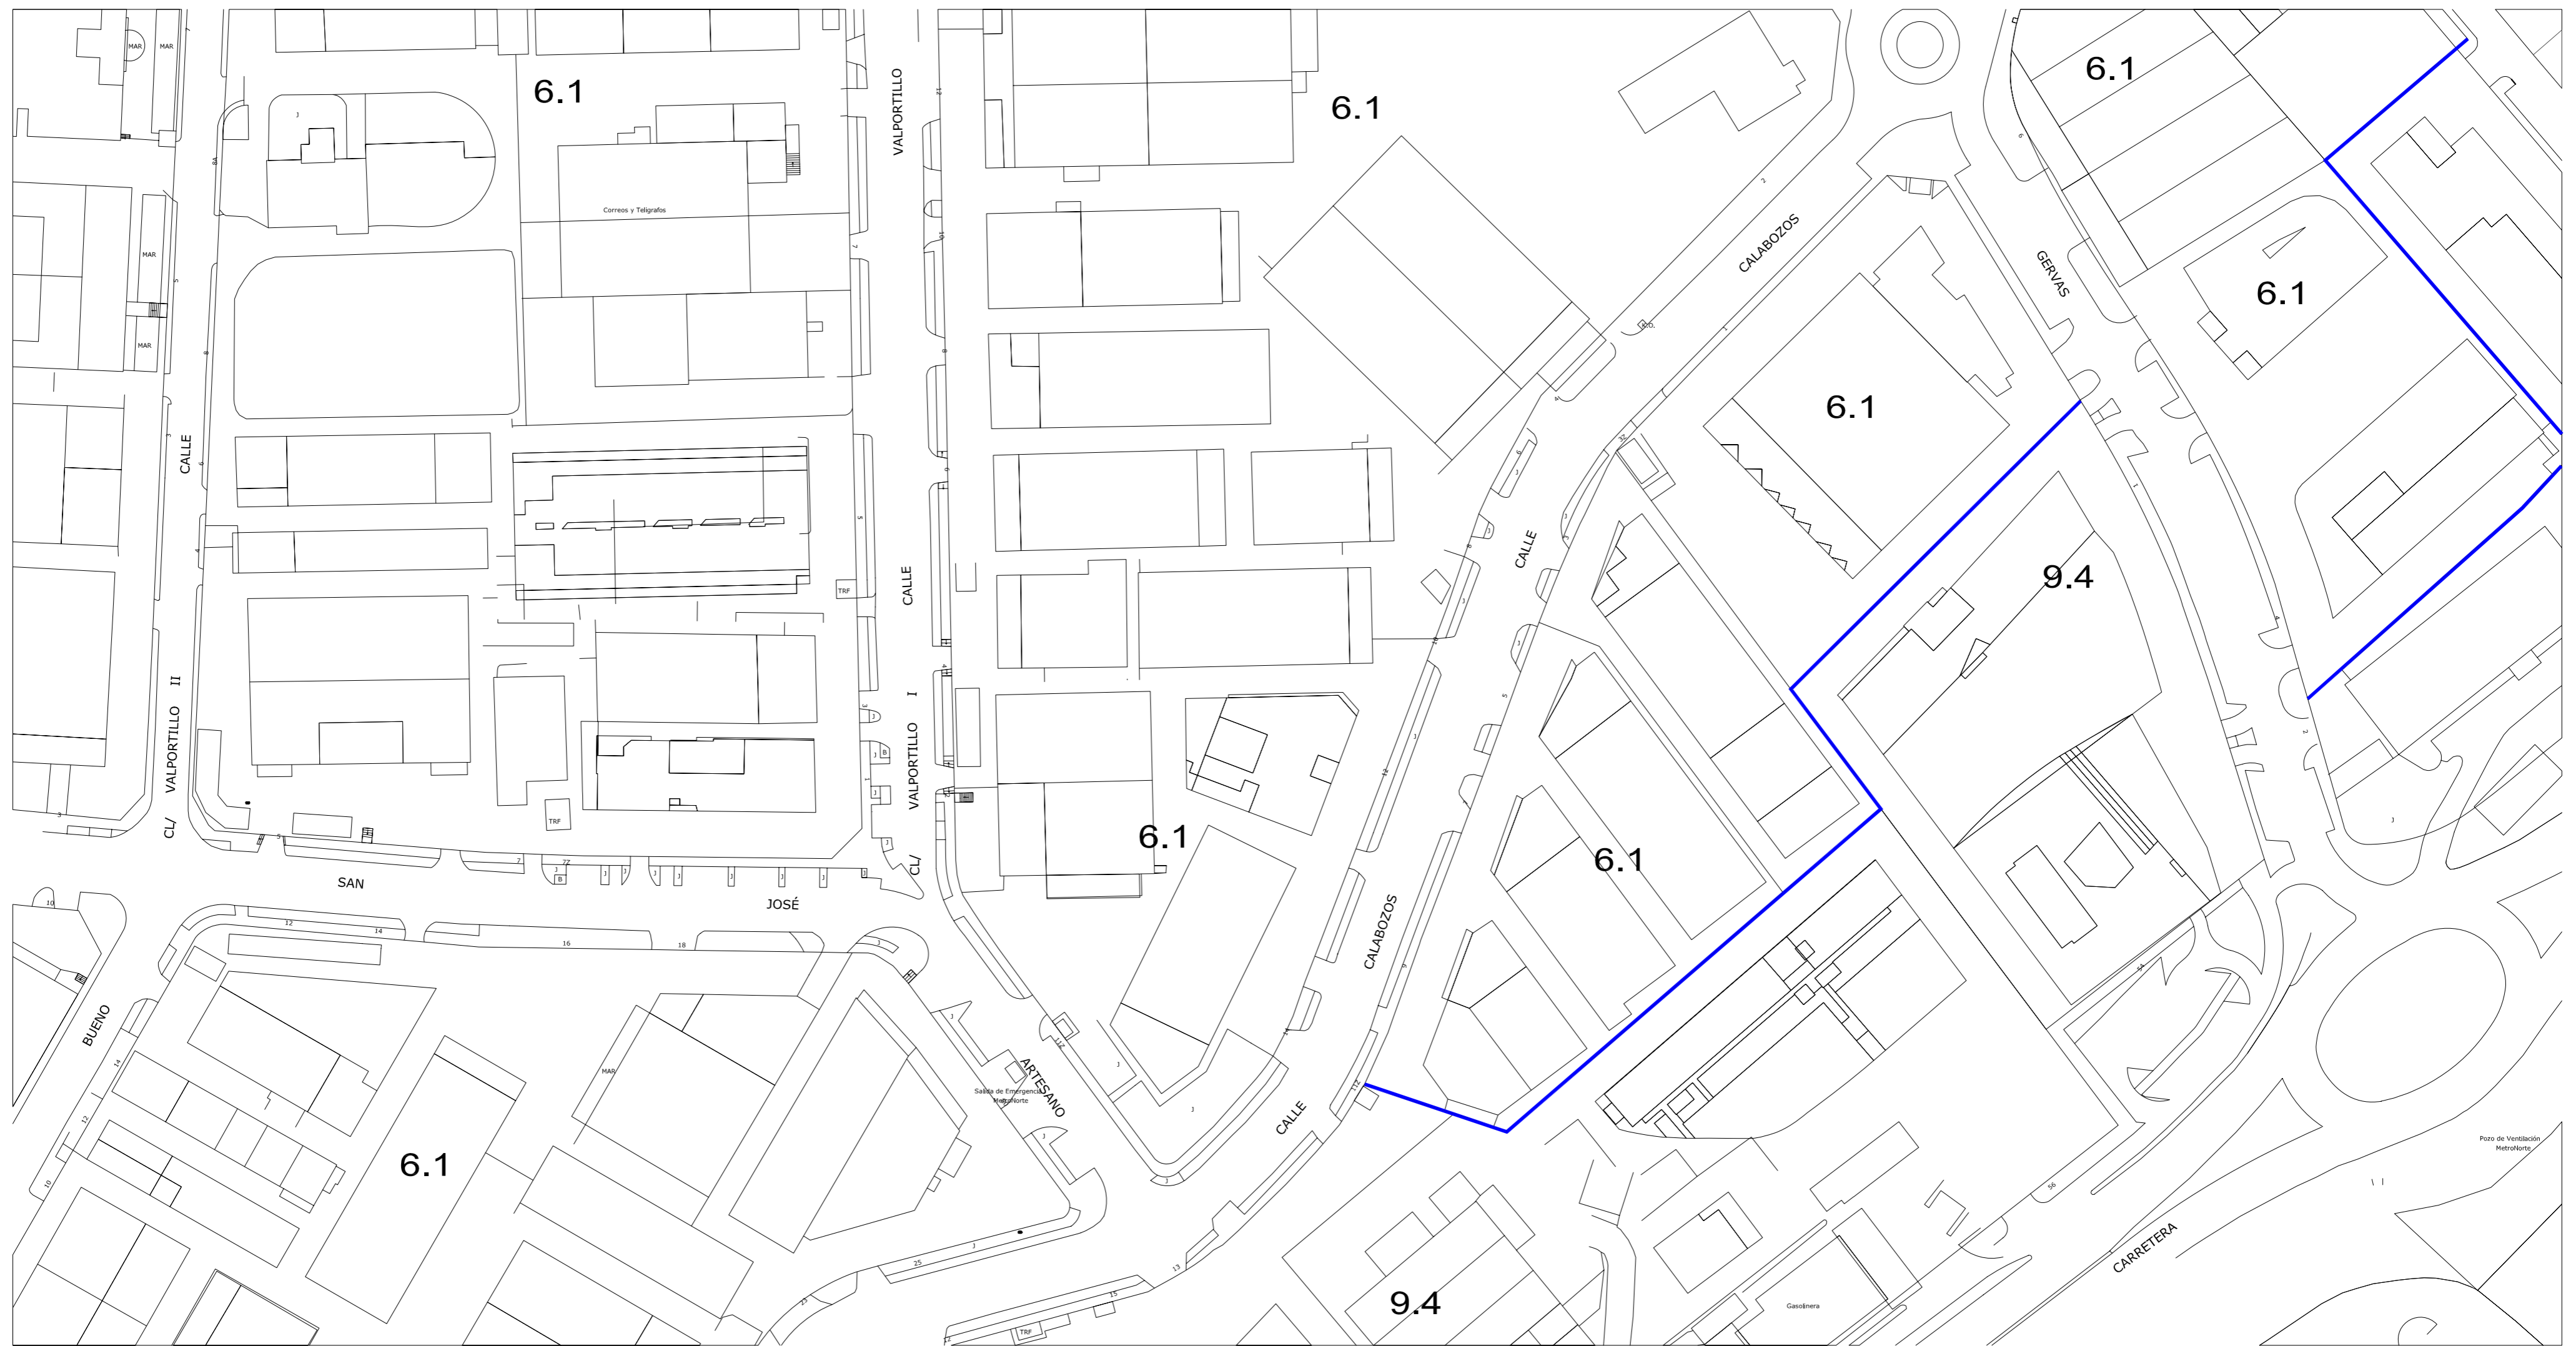

— DELIMITACION DE USOS (segun plano nº 5 del P.G.O.U.)


PLAN ESPECIAL DE MEJORA DE ORDENACION PORMENORIZADA		
SITUACION Calle Calabozos nº 3 ALCOBENDAS (Madrid)	DESIGNACION PLANO DE USOS DEL PLAN GENERAL Situación actual	ESCALA 1/1000 FECHA JUNIO 2011
EL ARQUITECTO SANTIAGO BIOSCA PASCUAL	LA PROPIEDAD MIBIS REAL ESTATE, S.L.	REFERENCIA 13/10 PLANO
VºBº ARQUITECTOS Santiago Biosca Pascual	VºBº PROPIEDAD Ferdinand Felner	INF-02

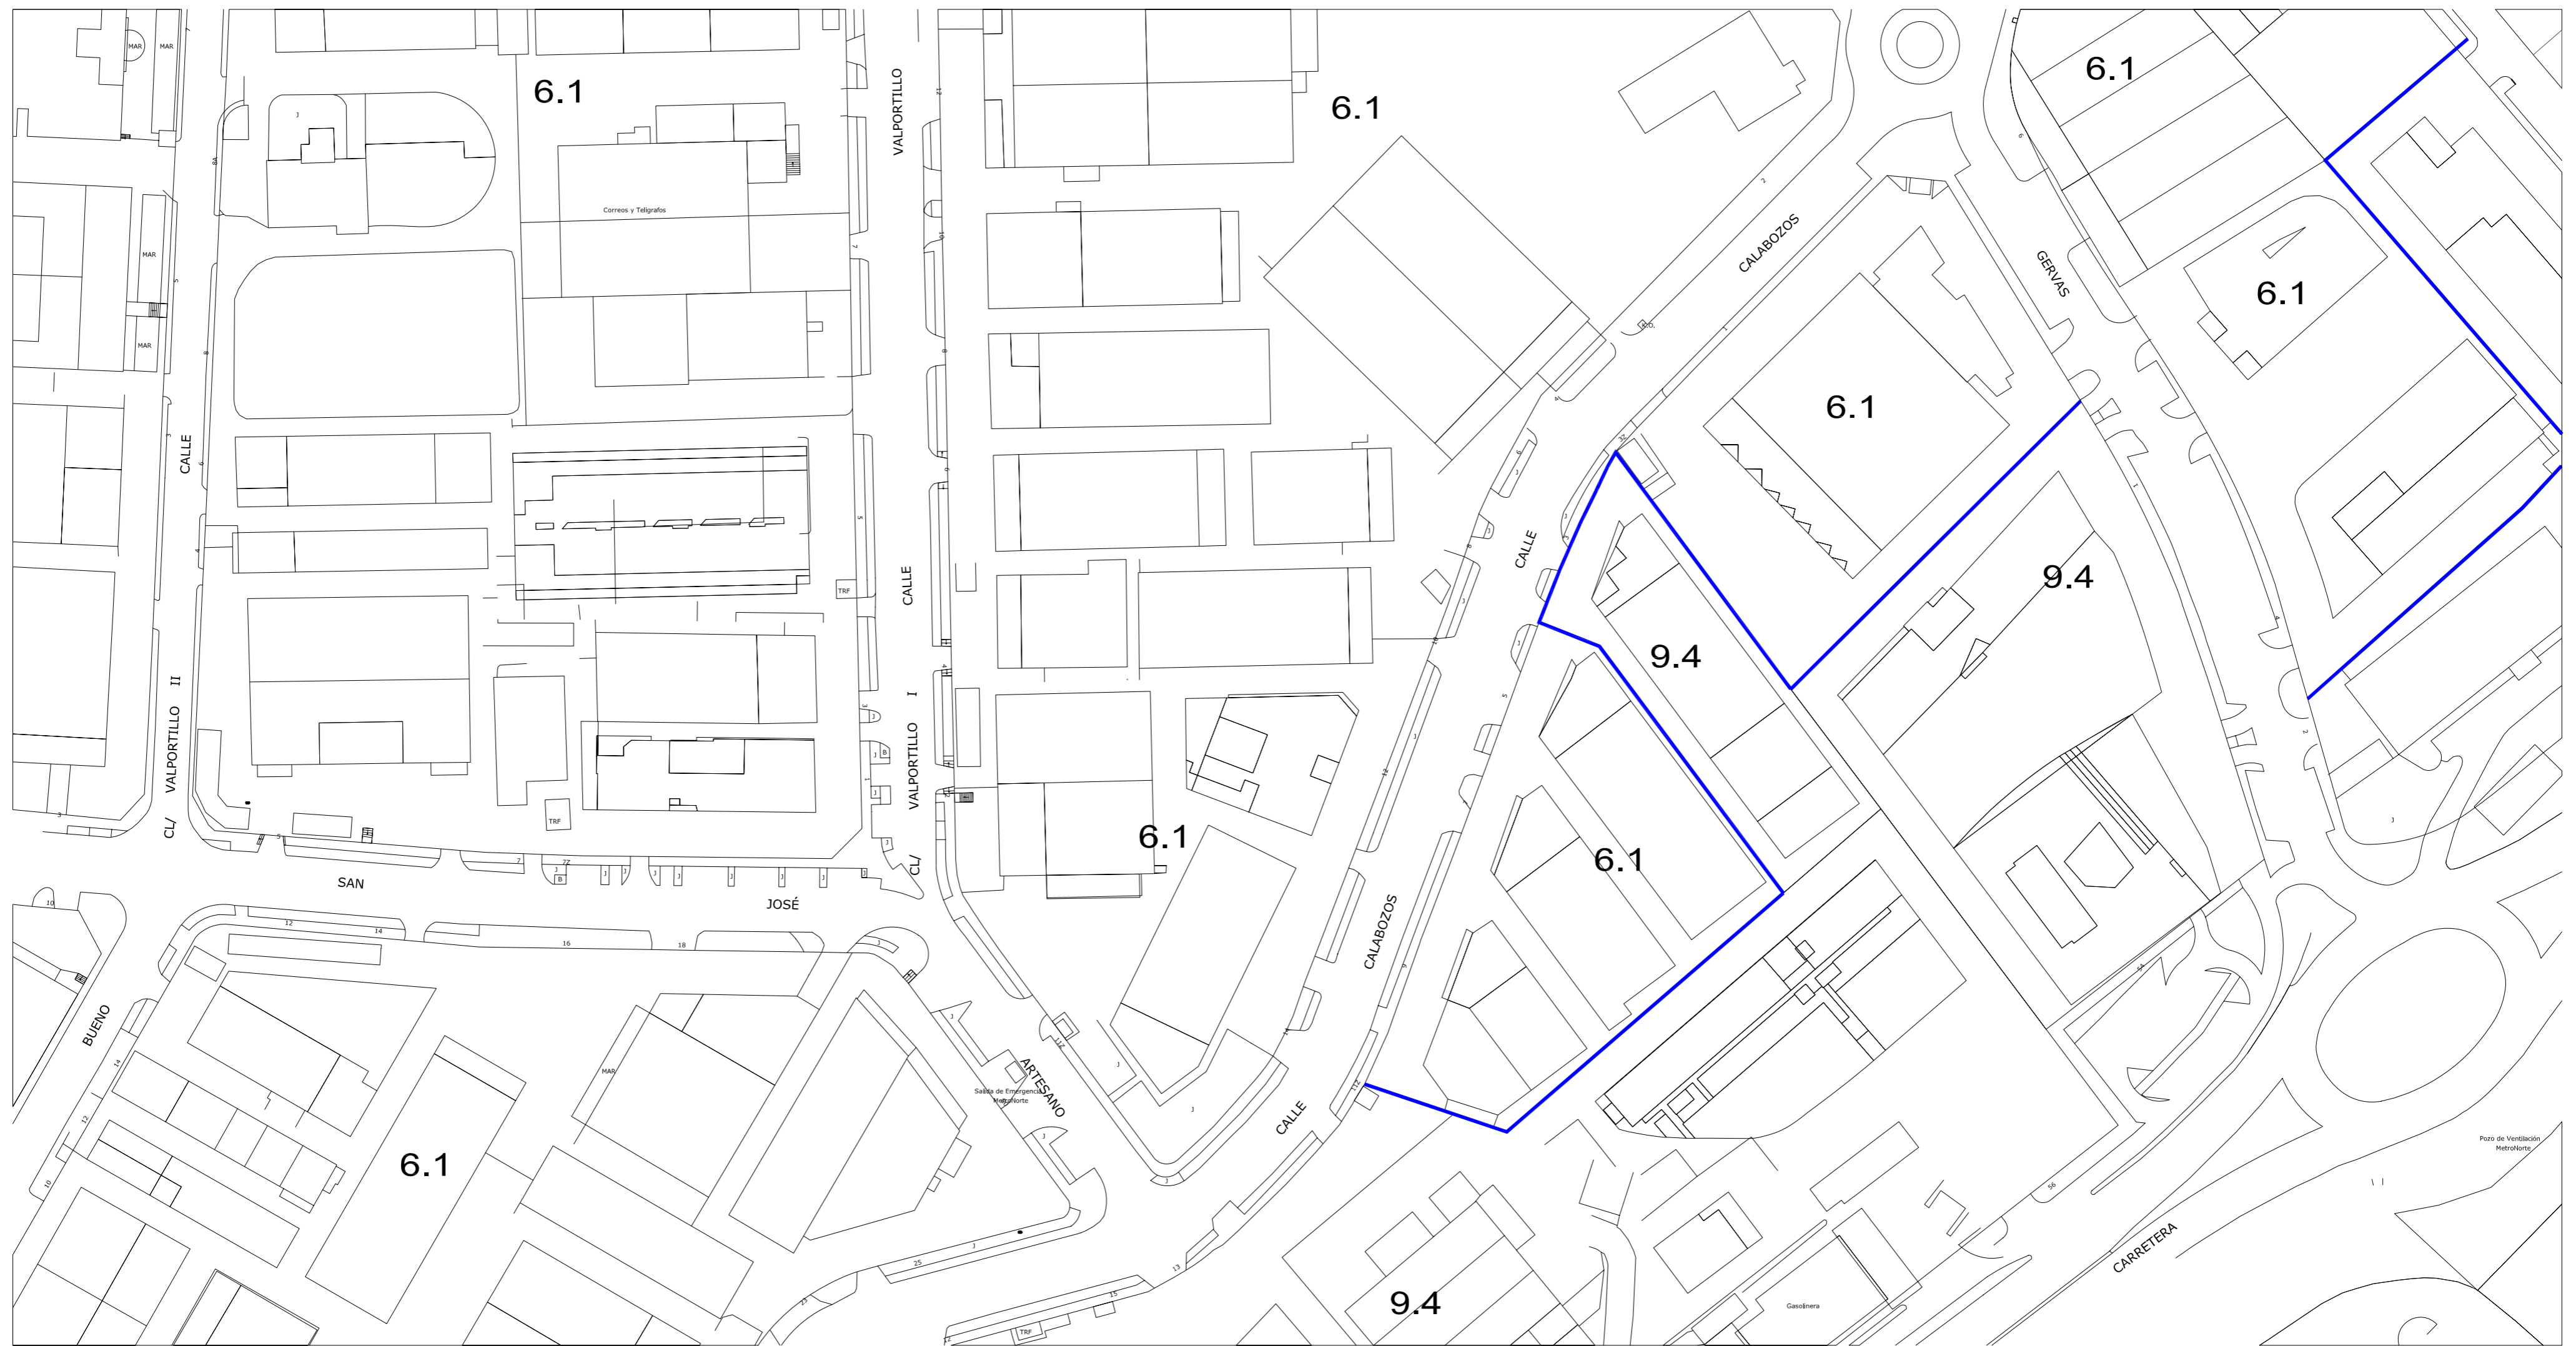

— DELIMITACION DE USOS (segun plano nº 5 del P.G.O.U.)

PLAN ESPECIAL DE MEJORA DE ORDENACION PORMENORIZADA

SITUACION Calle Calabozos nº 3 ALCOBENDAS (Madrid)	DESIGNACION PLANO DE USOS DEL PLAN GENERAL Situacion modificada	ESCALA 1/1000 FECHA JUNIO-2011
EL ARQUITECTO SANTIAGO BIOSCA PASCUAL	LA PROPIEDAD MIBIS REAL ESTATE, S.L.	REFERENCIA 13/10
VºBº ARQUITECTOS Santiago Biosca Pascual	VºBº PROPIEDAD Ferdinand Felner	PLANO ORD-01

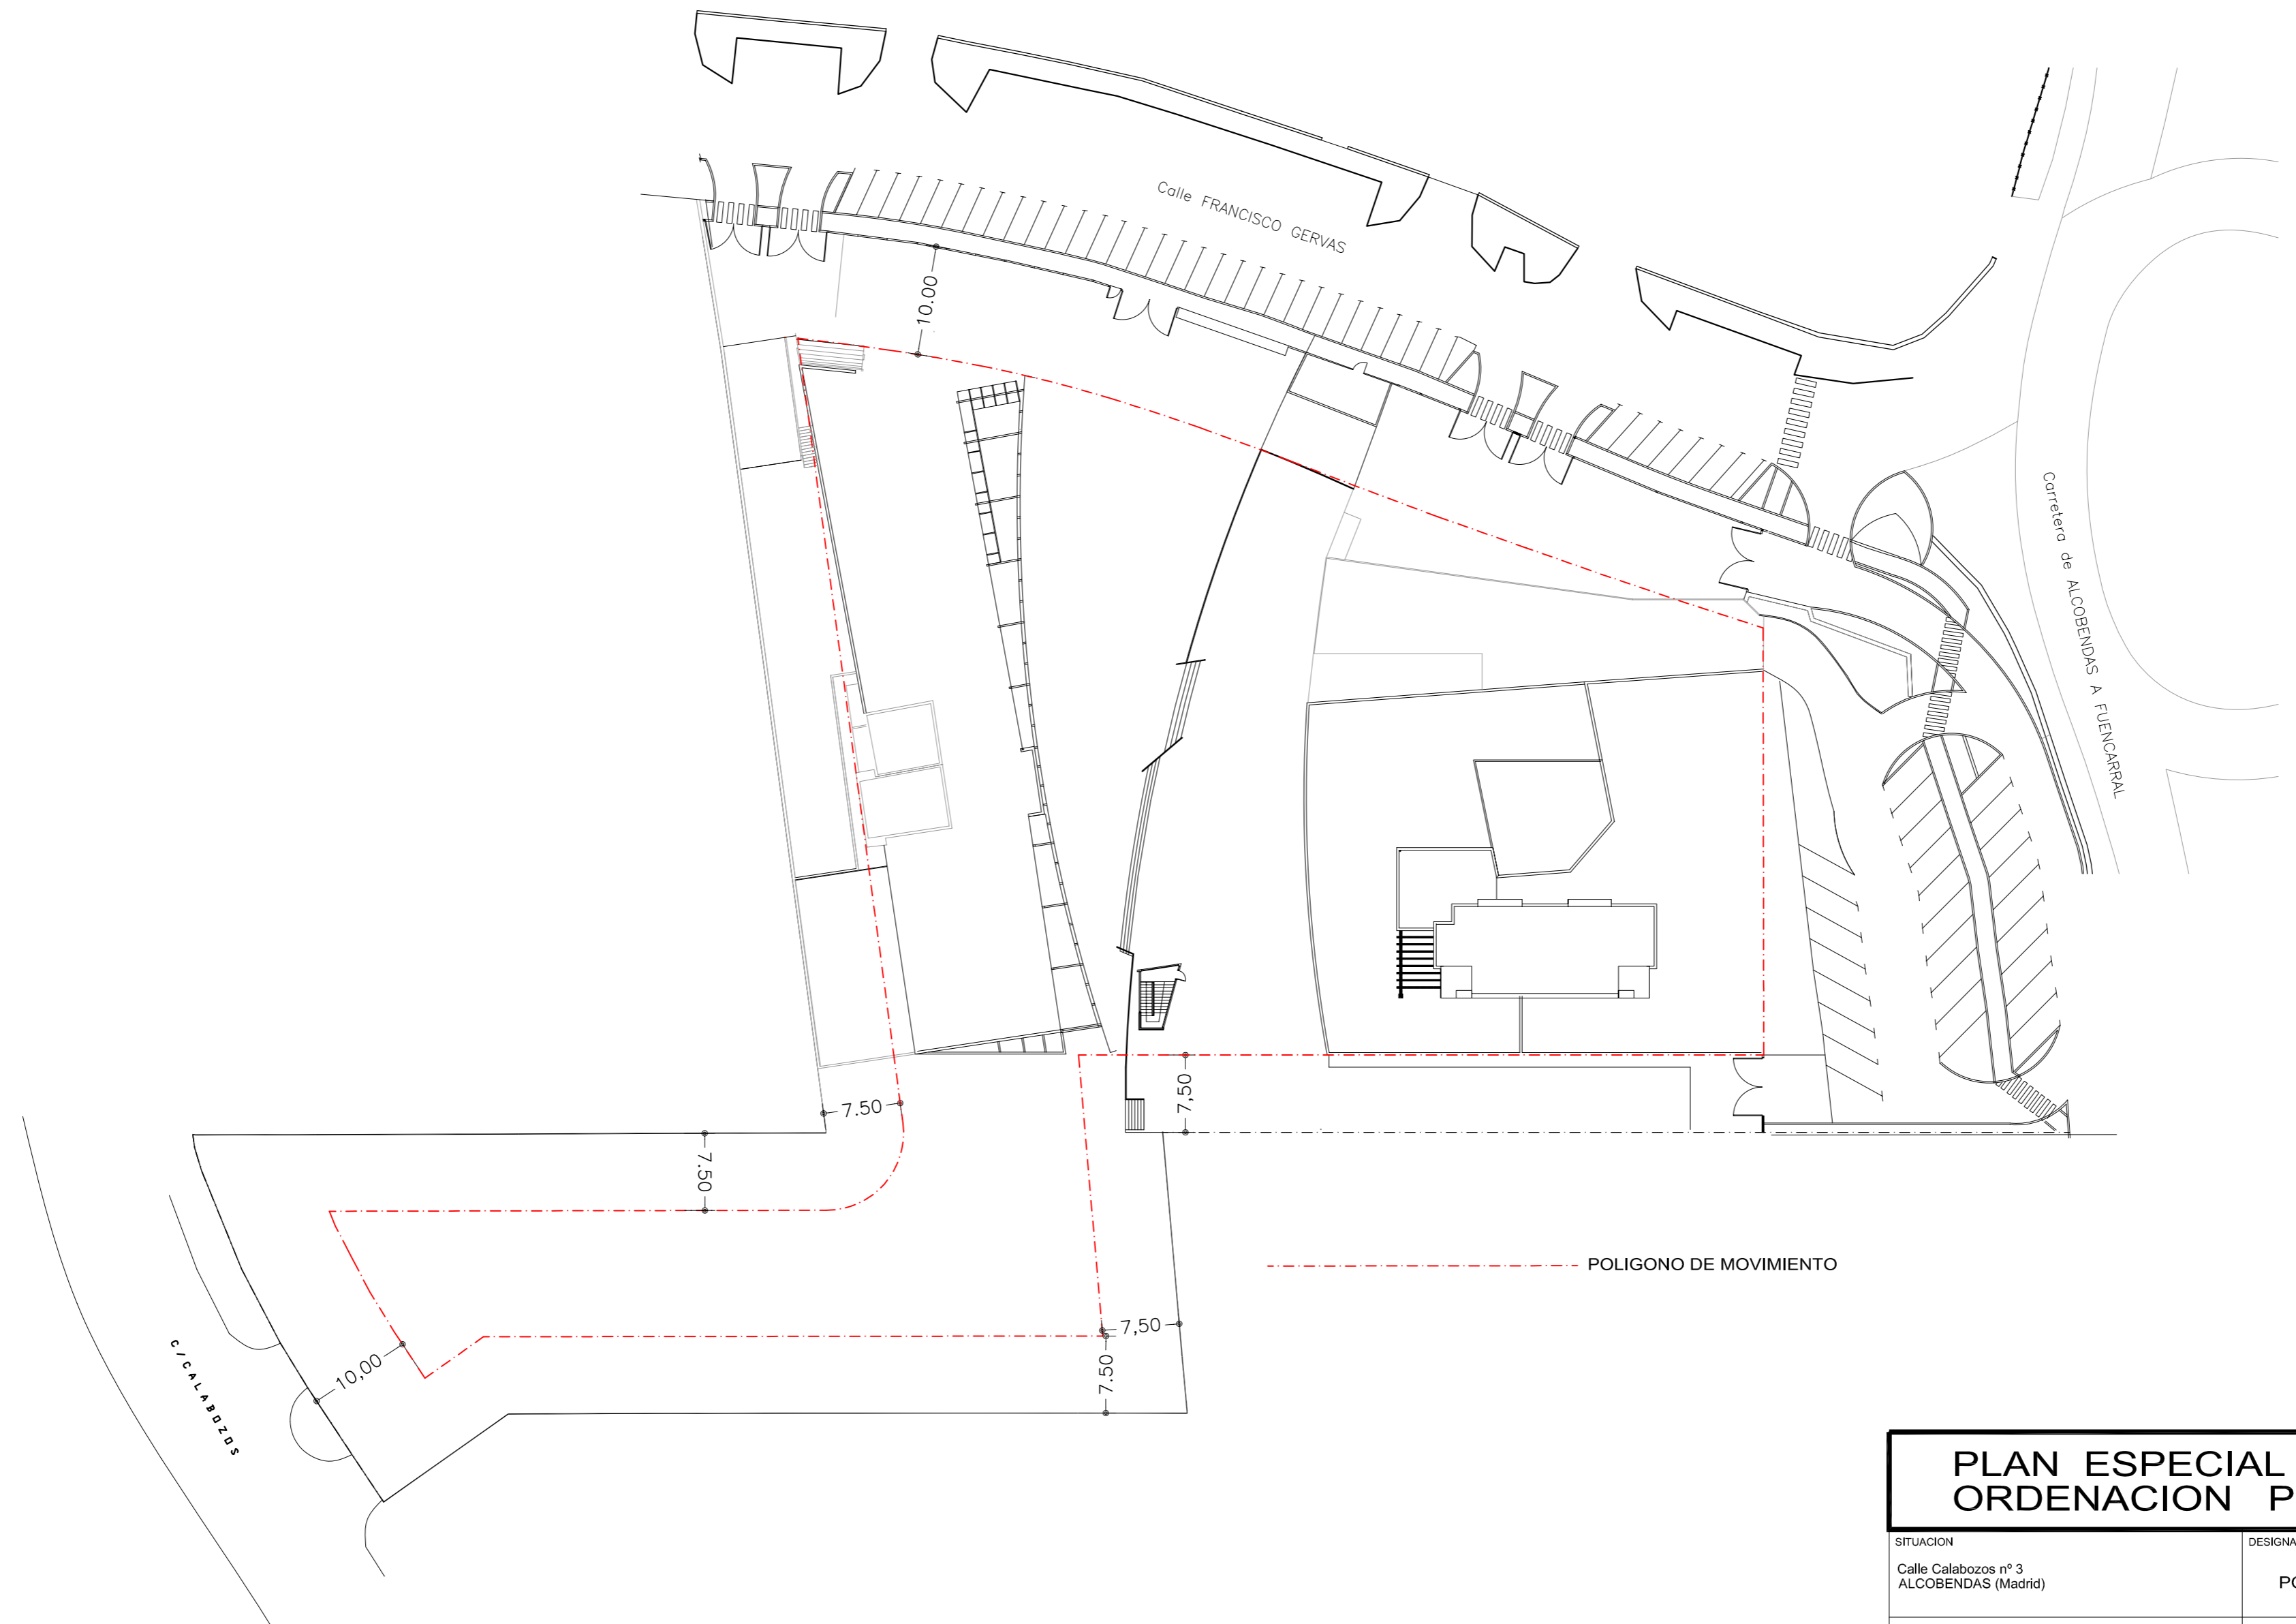

PLAN ESPECIAL DE MEJORA DE ORDENACION PORMENORIZADA

SITUACION Calle Calabozos nº 3 ALCOBENDAS (Madrid)	DESIGNACION POLIGONO DE MOVIMIENTO	ESCALA 1:500
EL ARQUITECTO SANTIAGO BIOSCA PASCUAL	LA PROPIEDAD MIBIS REAL ESTATE, S.L.	FECHA JUNIO 2011
VºBº ARQUITECTOS Santiago Biosca Pascual	VºBº PROPIEDAD Ferdinand Fellner	REFERENCIA 13/10
		PLANO ORD-02