


DELIMITACIONES Y SIMBOLOGÍA	
	LÍMITE DE TÉRMINO MUNICIPAL
	LÍMITE DE SUELO URBANO
	LÍMITE DE ÁREA HOMOGÉNEA
	LÍMITE DE ÁREA DE PLANEAMIENTO REMITIDO (APR)
	LÍMITE DE ÁREA DE PLANEAMIENTO INCORPORADO (API)
	ALINEACIÓN
	CAMBIO DE ALTURA, USO
	CAMBIO DE NORMA ZONAL
5	NÚMERO DE PLANTAS
	RASANTE

ÁMBITOS DE ORDENACIÓN	
2.1	NORMA ZONAL Y GRADO
A.P.I.-nº	ÁMBITO DE PLANEAMIENTO INCORPORADO
A.P.R.-nº	ÁMBITO DE PLANEAMIENTO REMITIDO
A.H.-nº	ÁREA HOMOGÉNEA

ELEMENTOS CATALOGADOS	
	2 Nº DE ELEMENTO Y ENTORNO

REDES PÚBLICAS	
	TRAZADO ACTUAL DE VÍAS PECUARIAS A MODIFICAR
	RESERVA PARA RED SUPRAMUNICIPAL DE VÍAS PECUARIAS
	TRAZADO ACTUAL DE VÍAS PECUARIAS A MANTENER

REDES PÚBLICAS		
	SUPRAMUNICIPALES	GENERALES
	LOCALES	
	COMUNICACIONES VIARIAS	
	RESERVA VÍAS COLECTORAS A-1	
	FF.CC.	
	RED DE METRO	
	ESPACIOS LIBRES	
	EQUIPAMIENTOS SOCIALES	
	SERVICIOS URBANOS, INF. SOCIALES	

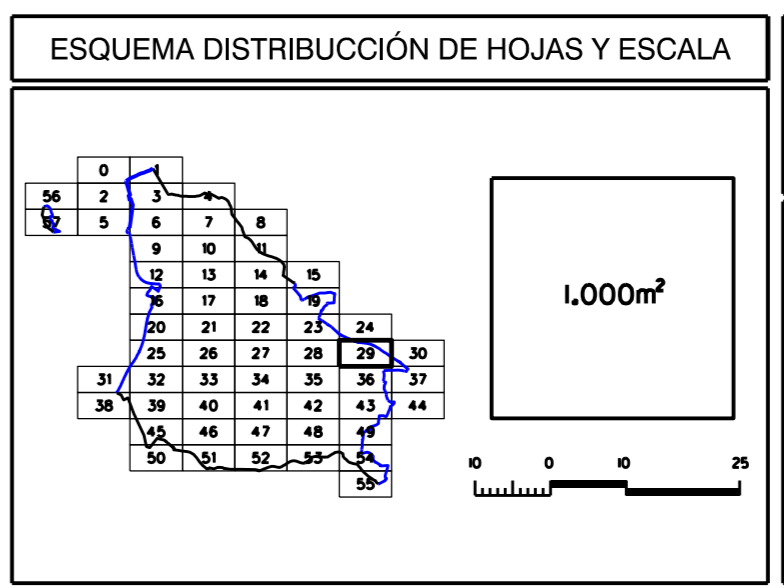

EXCELENTÍSIMO AYUNTAMIENTO DE ALCOBENDAS	
REVISIÓN Y ADAPTACIÓN DEL PLAN GENERAL DE ALCOBENDAS	
	DOCUMENTO CONSOLIDADO
CLASIFICACIÓN, CALIFICACIÓN Y REGULACIÓN DEL SUELO Y LA EDIFICACIÓN EN SUELO URBANO. RED VIARIA Y ALINEACIONES.	
FECHA: MAYO, 2021	ESCALA: 1 / 1000
PLANO: 5	4886N
HOJA 29	DE 58