


DELIMITACIONES Y SIMBOLOGÍA	
	LÍMITE DE TÉRMINO MUNICIPAL
	LÍMITE DE SUELO URBANO
	LÍMITE DE ÁREA HOMOGÉNEA
	LÍMITE DE ÁREA DE PLANEAMIENTO REMITIDO (APR)
	LÍMITE DE ÁREA DE PLANEAMIENTO INCORPORADO (API)
	ALINEACIÓN
	CAMBIO DE ALTURA, USO
	CAMBIO DE NORMA ZONAL
	NÚMERO DE PLANTAS
	RASANTE

ÁMBITOS DE ORDENACIÓN	
2.1	NORMA ZONAL Y GRADO
A.P.I.-nº	ÁMBITO DE PLANEAMIENTO INCORPORADO
A.P.R.-nº	ÁMBITO DE PLANEAMIENTO REMITIDO
A.H.-nº	ÁREA HOMOGÉNEA
	EQUIPAMIENTO PRIVADO
	ZONA LIBRE DE EDIFICACION
	PROTECCIÓN VIARIO
ELEMENTOS CATALOGADOS	
	Nº DE ELEMENTO Y ENTORNO

REDES PÚBLICAS													
 TRAZADO ACTUAL DE VÍAS PECUARIAS A MODIFICAR RESERVA PARA RED SUPRAMUNICIPAL DE VÍAS PECUARIAS TRAZADO ACTUAL DE VÍAS PECUARIAS A MANTENER	COMUNICACIONES VIARIAS RESERVA VÍAS COLECTORAS A-1 FF.CC. RED DE METRO ESPACIOS LIBRES EQUIPAMIENTOS SOCIALES SERVICIOS URBANOS, INF. SOCIALES												
	<table border="1"> <thead> <tr> <th>SUPRAMUNICIPALES</th> <th>GENERALES</th> <th>LOCALES</th> </tr> </thead> <tbody> <tr> <td></td> <td></td> <td></td> </tr> <tr> <td></td> <td></td> <td></td> </tr> <tr> <td></td> <td></td> <td></td> </tr> </tbody> </table>	SUPRAMUNICIPALES	GENERALES	LOCALES									
SUPRAMUNICIPALES	GENERALES	LOCALES											

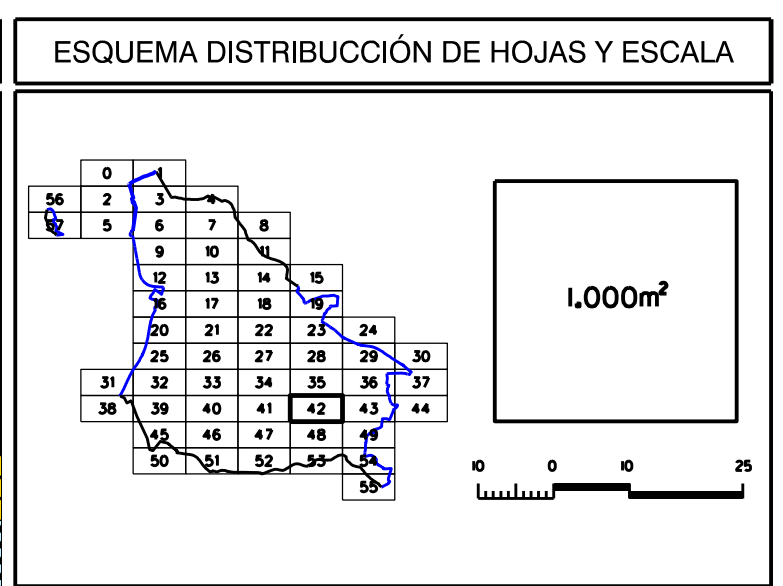

EXCELENTÍSIMO AYUNTAMIENTO DE ALCOBENDAS

REVISIÓN Y ADAPTACIÓN DEL PLAN GENERAL DE ALCOBENDAS

DOCUMENTO CONSOLIDADO

CLASIFICACIÓN, CALIFICACIÓN Y REGULACIÓN DEL SUELO Y LA EDIFICACIÓN EN SUELO URBANO. RED VIARIA Y ALINEACIONES.

FECHA: MAYO. 2021
 ESCALA: 1 / 1000
 PLANO: 5
 4875N
 HOJA 42 DE 58