




DELIMITACIONES Y SIMBOLOGÍA	
	LÍMITE DE TÉRMINO MUNICIPAL
	LÍMITE DE SUELO URBANO
	LÍMITE DE ÁREA HOMOGÉNEA
	LÍMITE DE ÁREA DE PLANEAMIENTO REMITIDO (APR)
	LÍMITE DE ÁREA DE PLANEAMIENTO INCORPORADO (API)
	ALINEACIÓN
	CAMBIO DE ALTURA, USO
	CAMBIO DE NORMA ZONAL
	NÚMERO DE PLANTAS
	RASANTE

ÁMBITOS DE ORDENACIÓN	
2.1	NORMA ZONAL Y GRADO
A.P.I.-nº	ÁMBITO DE PLANEAMIENTO INCORPORADO
A.P.R.-nº	ÁMBITO DE PLANEAMIENTO REMITIDO
A.H.-nº	ÁREA HOMOGÉNEA
	PV EQUIPAMIENTO PRIVADO
	ZONA LIBRE DE EDIFICACION
	PROTECCIÓN VIARIO
ELEMENTOS CATALOGADOS	
	Nº DE ELEMENTO Y ENTORNO

REDES PÚBLICAS			
	SUPRAMUNICIPALES	GENERALES	LOCALES
RED SUPRAMUNICIPAL VÍAS PECUARIAS ESPACIO LIBRE PROTEGIDO	TRAZADO ACTUAL DE VÍAS PECUARIAS A MODIFICAR		
	RESERVA PARA RED SUPRAMUNICIPAL DE VÍAS PECUARIAS		
RED DE METRO	COMUNICACIONES VIARIAS		
	RESERVA VÍAS COLECTORAS A-1		
	FF.CC.		
	RED DE METRO		
EQUIPAMIENTOS SOCIALES	ESPACIOS LIBRES		
	EQUIPAMIENTOS SOCIALES		
	SERVICIOS URBANOS, INF. SOCIALES		

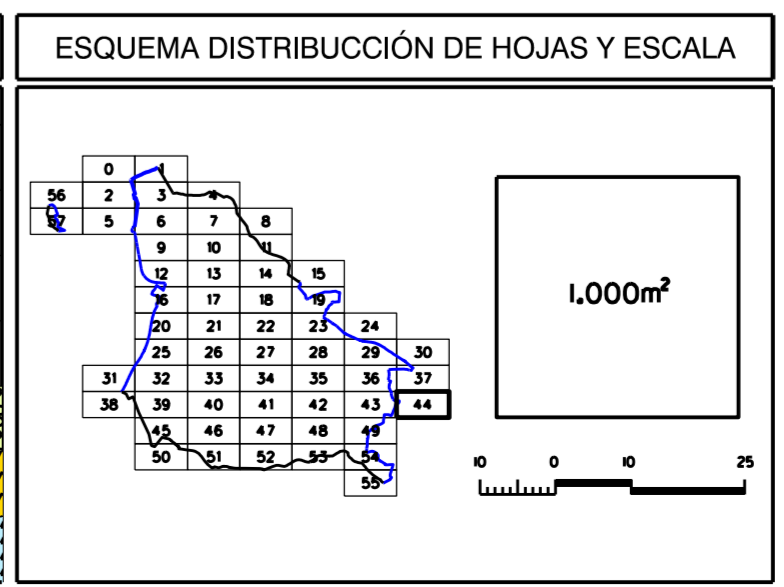

EXCELENTÍSIMO AYUNTAMIENTO DE ALCOBENDAS		
REVISIÓN Y ADAPTACIÓN DEL PLAN GENERAL DE ALCOBENDAS		
	DOCUMENTO CONSOLIDADO	FECHA: MAYO. 2021
	CLASIFICACIÓN, CALIFICACIÓN Y REGULACIÓN DEL SUELO Y LA EDIFICACIÓN EN SUELO URBANO. RED VIARIA Y ALINEACIONES.	ESCALA: 1 / 1000
	PLANO: 5	4895N
		HOJA 44 DE 58