




CLIENTE:



LICITADOR:

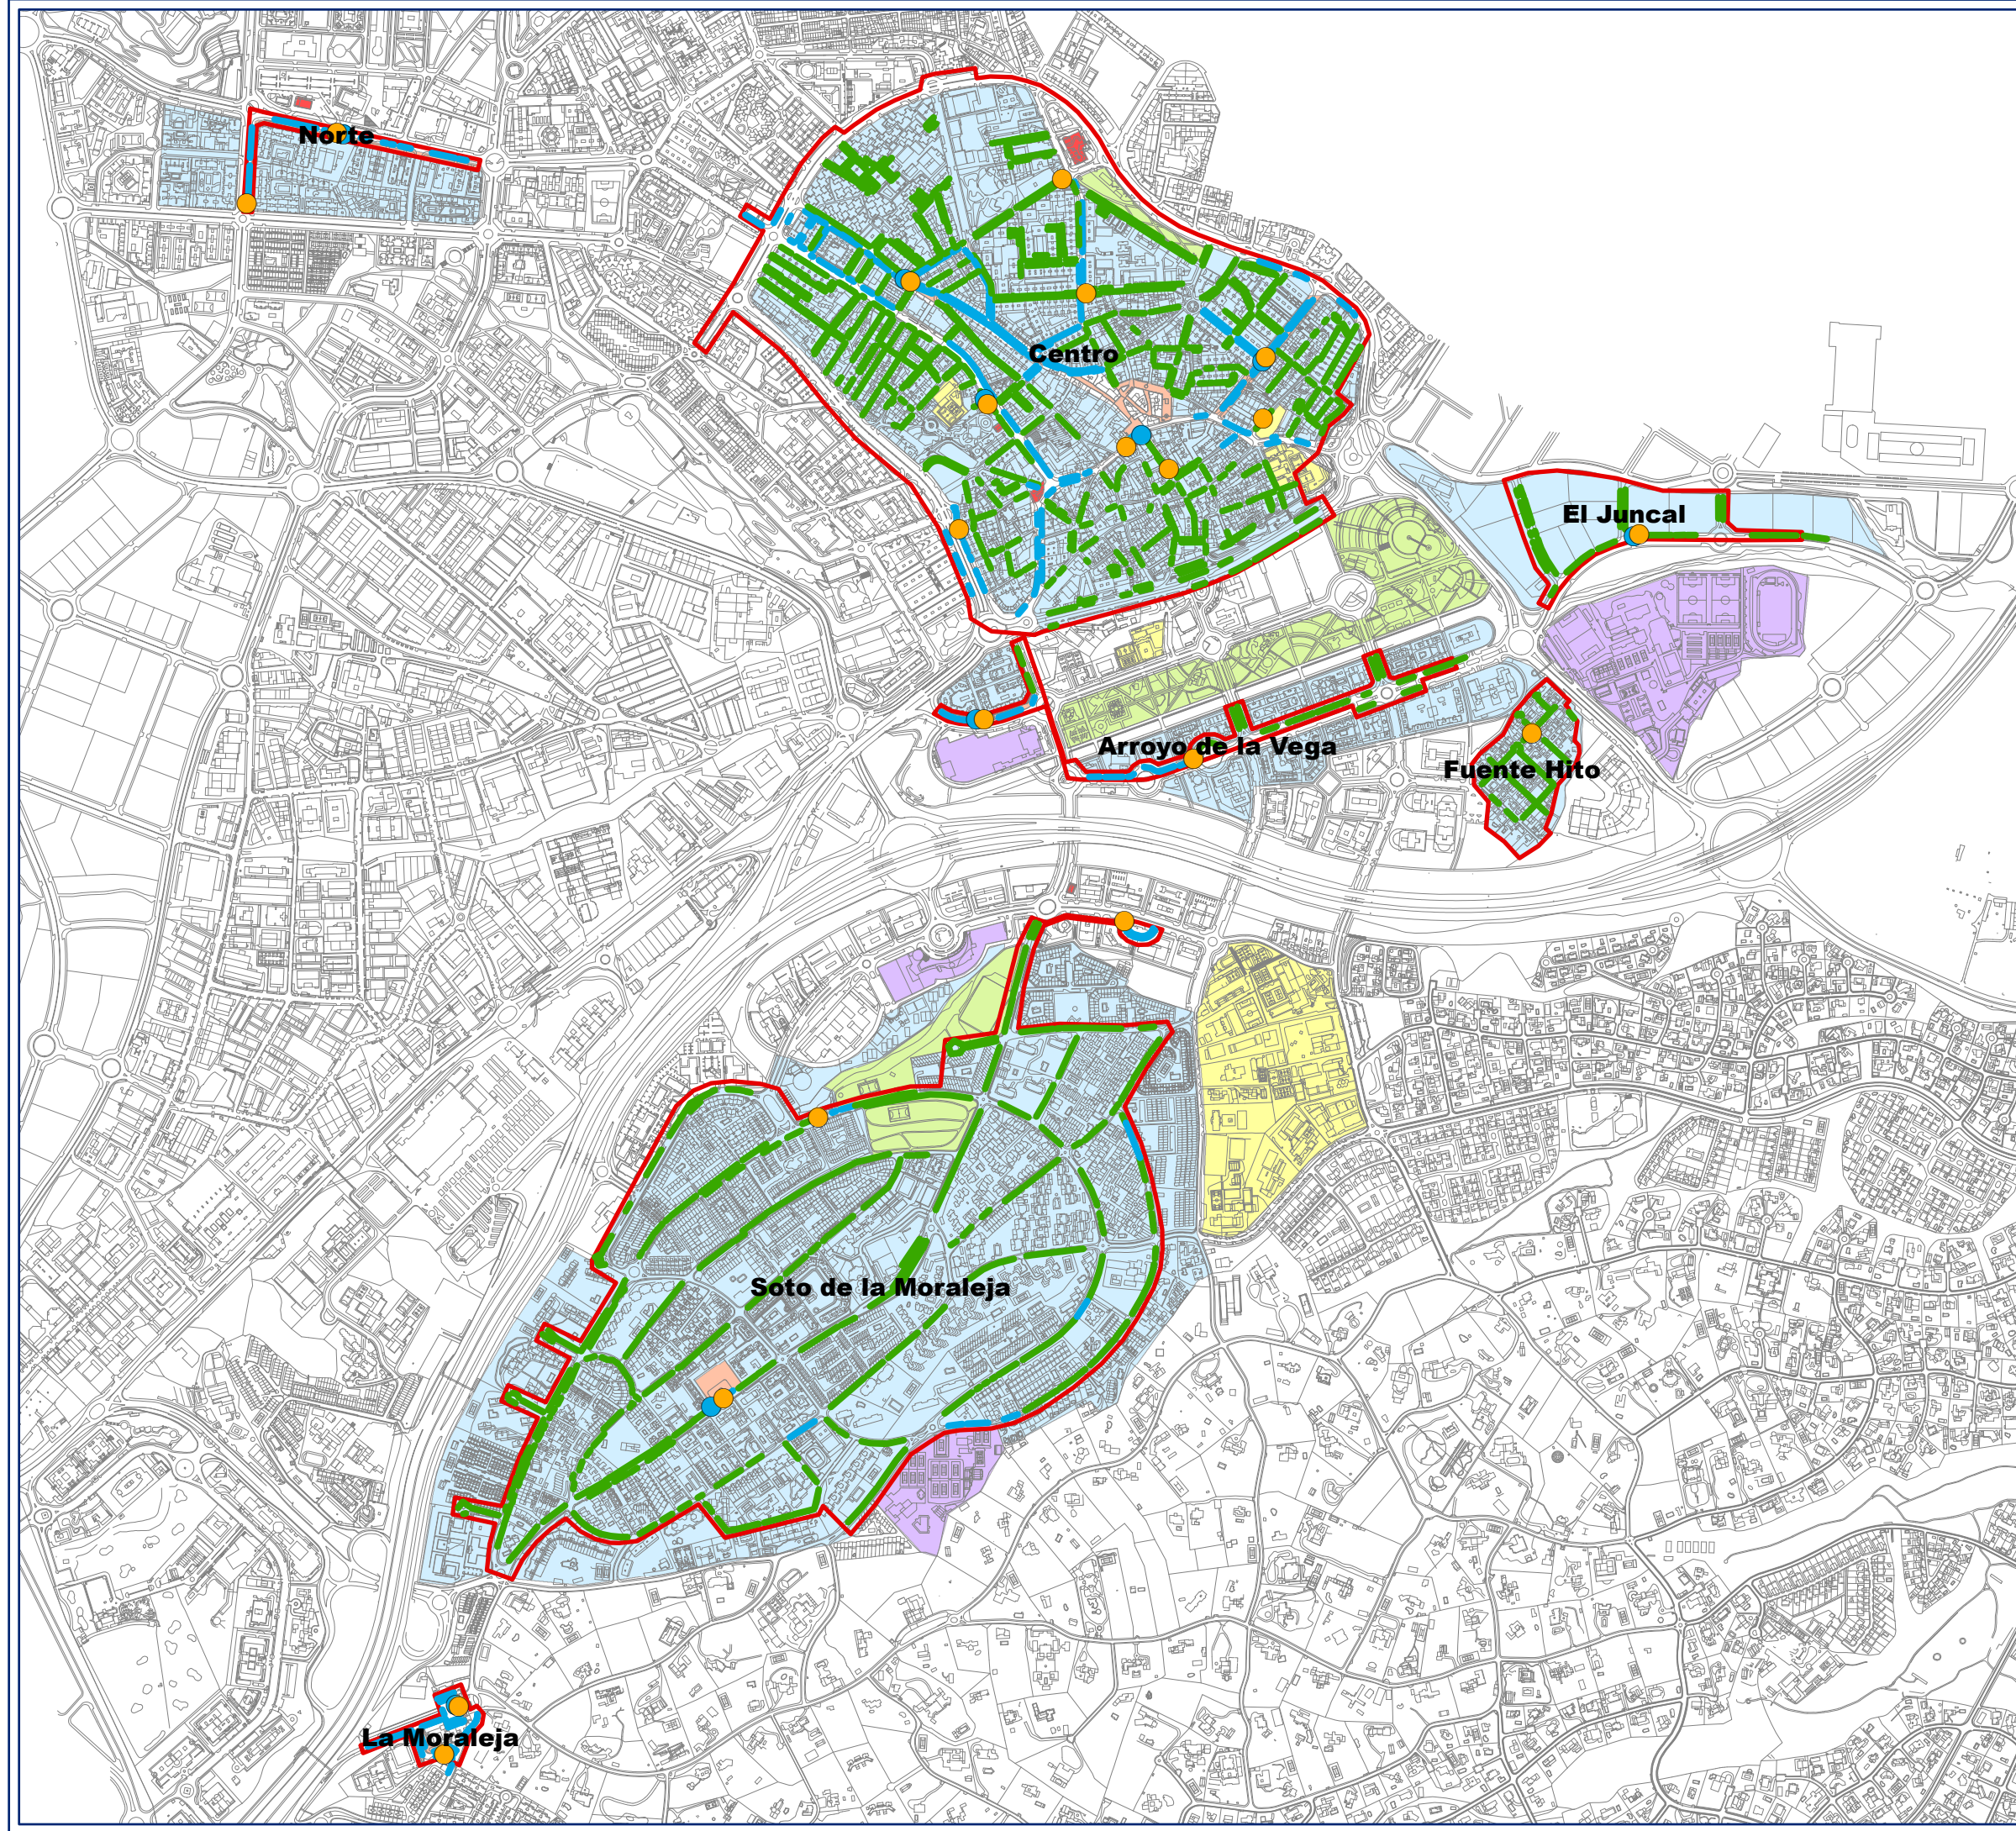

Una Compañía de Sacyr Servicios

SERVICIO DE REGULACIÓN DE APARCAMIENTO
Y SERVICIO DE GRÚA DE ALCOBENDAS
EXP 13/2021


ESTACIONAMIENTO REGULADO

CARACTERIZACION

LEYENDA:

-  Caracterizac_Diurna
-  Caracterizac_Nocturna
-  Aparcamiento Verde
-  Aparcamiento Azul
-  Zona_ORA
-  Zona Residencial
-  Zona Comercial
-  Zona Dotacional Ocio
-  Zona Dotacional Educativo
-  Zona Area Recreativa
-  Parada Metro

PLANO LLAVE:

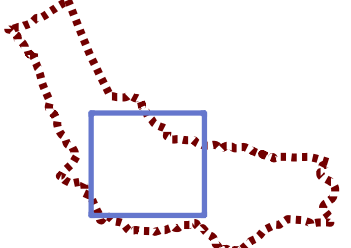

ESCALA: 1:14.000

FECHA: Abril 2022

Nº PLANO: 01_Caracterizacion