


DELIMITACIONES Y SIMBOLOGÍA		
	LÍMITE DE TÉRMINO MUNICIPAL	
	LÍMITE DE SUELO URBANO	
	LÍMITE DE ACTUACIÓN DE INCREMENTO	
	LÍMITE DE ACTUACIÓN CONJUNTA	
A.I.-nº	ACTUACIÓN DE INCREMENTO	
A.A.-nº	IDENTIFICACIÓN DE ACTUACIÓN AISLADA	
A.C.-nº	IDENTIFICACIÓN DE ACTUACIÓN CONJUNTA	

ACCIONES DE REDES GENERALES	
VG-nº	ACCIÓN DE RED GENERAL DE COMUNICACIONES
EG-nº	ACCIÓN DE RED GENERAL DE ESPACIOS LIBRES
QG-nº	ACCIÓN DE RED GENERAL DE EQUIPAMENTOS
IG-nº	ACCIÓN DE RED GENERAL DE INFRAESTRUCTURAS

ACCIONES DE REDES LOCALES	
VL-nº	ACCIÓN DE RED LOCAL DE COMUNICACIONES
EL-nº	ACCIÓN DE RED LOCAL DE ESPACIOS LIBRES
QL-nº	ACCIÓN DE RED LOCAL DE EQUIPAMENTOS
IL-nº	ACCIÓN DE RED LOCAL DE INFRAESTRUCTURAS

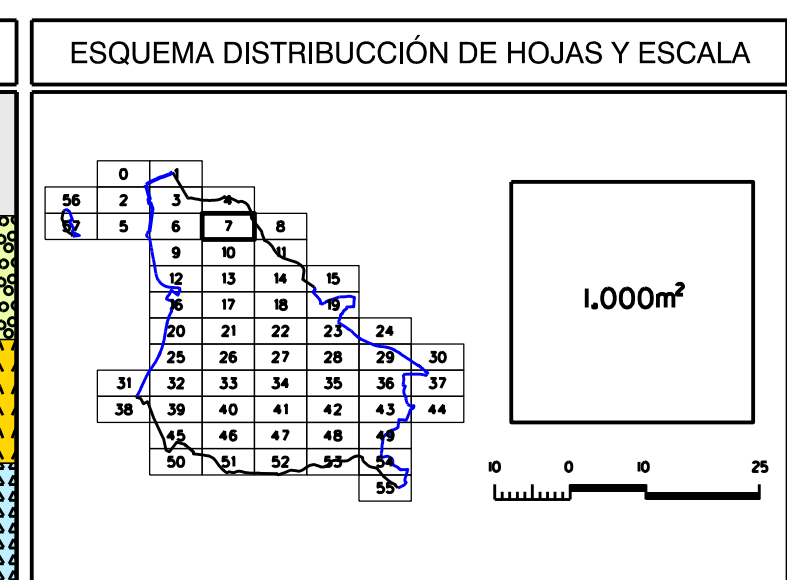

EXCELENTÍSIMO AYUNTAMIENTO DE ALCOBENDAS

REVISIÓN Y ADAPTACIÓN DEL PLAN GENERAL DE ALCOBENDAS

DOCUMENTO CONSOLIDADO

RÉGIMEN Y GESTIÓN DEL SUELO URBANO.

FECHA: JULIO-2023
 ESCALA: 1 / 1000
 PLANO: 6
 4859S

HOJA 7 DE 58