

CLIENTE:










LICITADOR:




SERVICIO DE REGULACIÓN DE APARCAMIENTO Y SERVICIO DE GRÚA DE ALCOBENDAS EXP 13/2021

**ESTACIONAMIENTO REGULADO**

**CARACTERIZACION**

- LEYENDA:
-  Caracterizac\_Diurna
  -  Caracterizac\_Nocturna
  -  Aparcamiento Verde
  -  Aparcamiento Azul
  -  Zona\_ORA
  -  Zona Residencial
  -  Zona Comercial
  -  Zona Dotacional Ocio
  -  Zona Dotacional Educativo
  -  Zona Area Recreativa
  -  Parada Metro

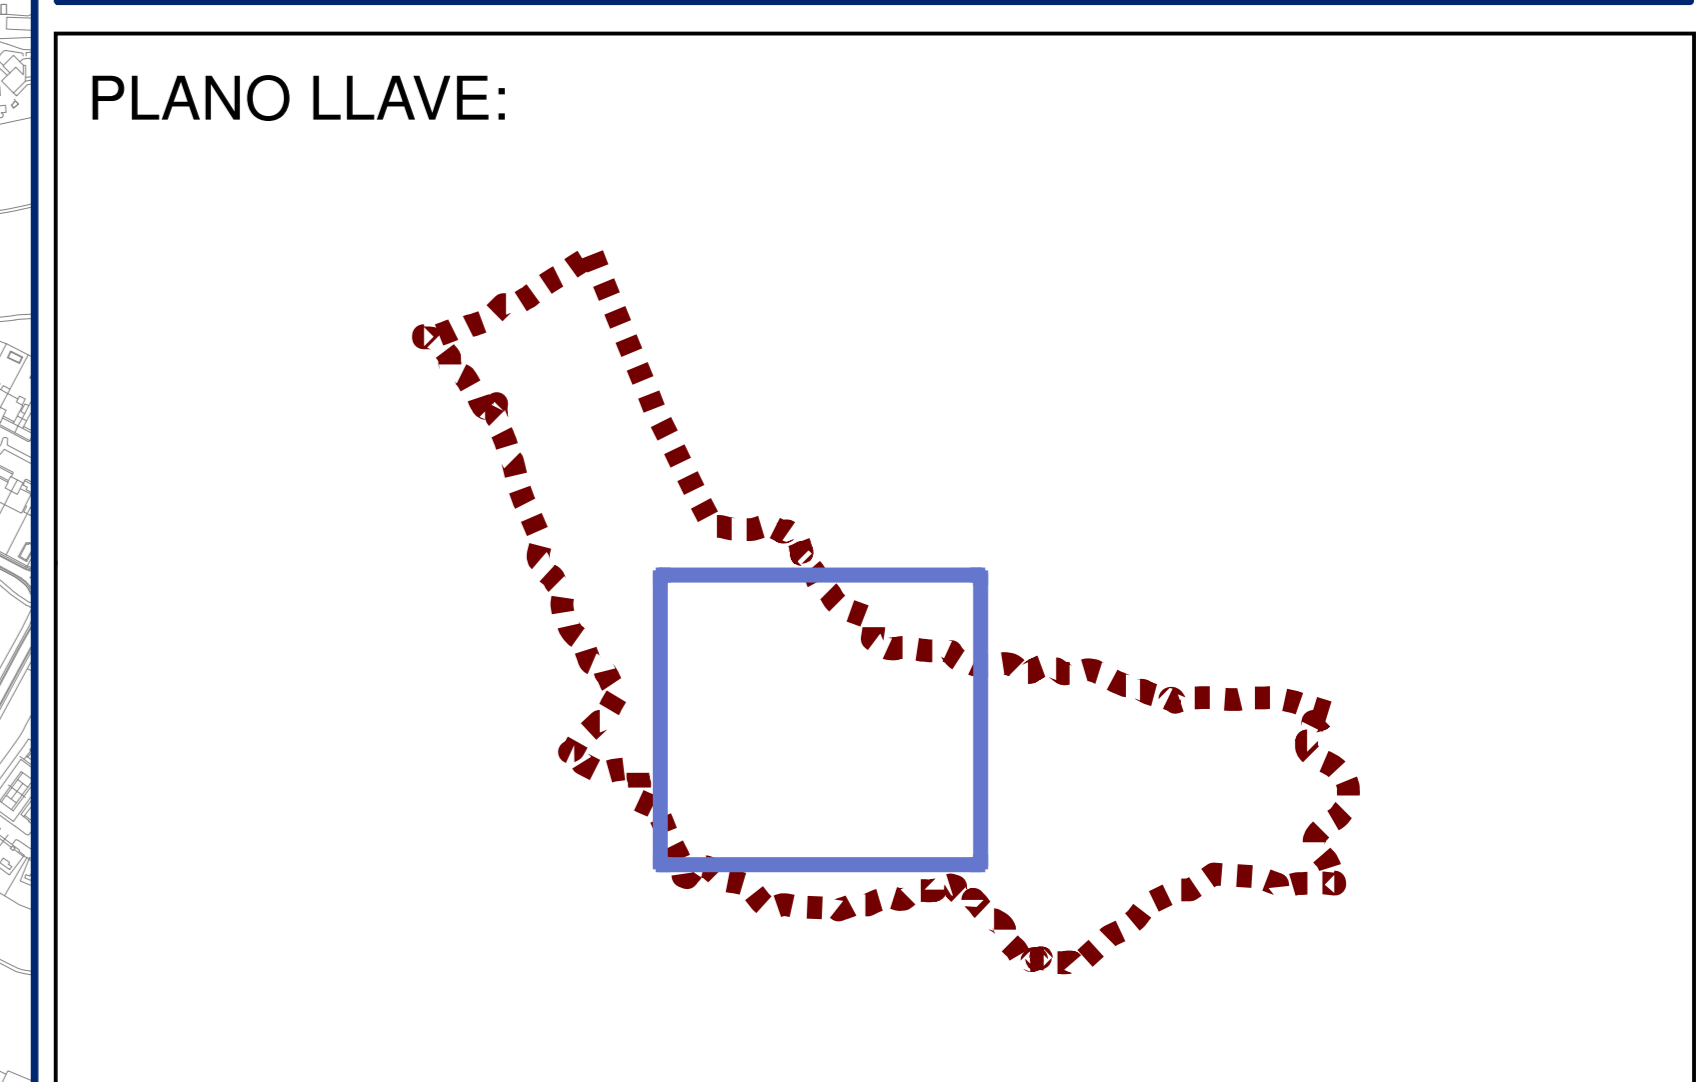

ESCALA: 1:14.000  
FECHA: Abril 2024

Nº PLANO:  
01\_Caracterizacion