


| DELIMITACIONES Y SIMBOLOGÍA | |
|-----------------------------|--|
| | LÍMITE DE TÉRMINO MUNICIPAL |
| | LÍMITE DE SUELO URBANO |
| | LÍMITE DE ÁREA HOMOGÉNEA |
| | LÍMITE DE ÁREA DE PLANEAMIENTO REMITIDO (APR) |
| | LÍMITE DE ÁREA DE PLANEAMIENTO INCORPORADO (API) |
| | ALINEACIÓN |
| | CAMBIO DE ALTURA, USO |
| | CAMBIO DE NORMA ZONAL |
| | NÚMERO DE PLANTAS |
| | RASANTE |

| ÁMBITOS DE ORDENACIÓN | |
|-----------------------|------------------------------------|
| 2.1 | NORMA ZONAL Y GRADO |
| A.P.I.-nº | ÁMBITO DE PLANEAMIENTO INCORPORADO |
| A.P.R.-nº | ÁMBITO DE PLANEAMIENTO REMITIDO |
| A.H.-nº | ÁREA HOMOGÉNEA |
| | EQUIPAMIENTO PRIVADO |
| | ZONA LIBRE DE EDIFICACION |
| | PROTECCIÓN VIARIO |
| ELEMENTOS CATALOGADOS | |
| | Nº DE ELEMENTO Y ENTORNO |

| REDES PÚBLICAS | |
|--|--|
| TRAZADO ACTUAL DE VÍAS PECUARIAS A MODIFICAR | |
| RESERVA PARA RED SUPRAMUNICIPAL DE VÍAS PECUARIAS | |
| TRAZADO ACTUAL DE VÍAS PECUARIAS A MANTENER | |
| RED SUPRAMUNICIPAL DE VÍAS PECUARIAS ESPACIO LIBRE PROTEGIDO | |
| COMUNICACIONES VIARIAS | |
| RESERVA VÍAS COLECTORAS A-1 | |
| FF.CC. | |
| RED DE METRO | |
| ESPACIOS LIBRES | |
| EQUIPAMIENTOS SOCIALES | |
| SERVICIOS URBANOS, INF. SOCIALES | |
| SUPRAMUNICIPALES | |
| GENERALES | |
| LOCALES | |

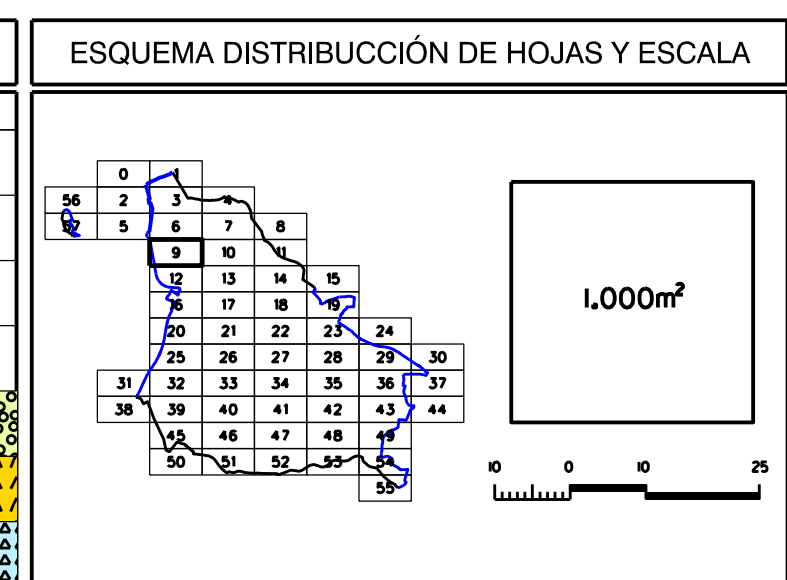

| EXCELENTÍSIMO AYUNTAMIENTO DE ALCOBENDAS | |
|---|-----------------------|
| REVISIÓN Y ADAPTACIÓN DEL PLAN GENERAL DE ALCOBENDAS | |
| | DOCUMENTO CONSOLIDADO |
| CLASIFICACIÓN, CALIFICACIÓN Y REGULACIÓN DEL SUELO Y LA EDIFICACIÓN EN SUELO URBANO. RED VIARIA Y ALINEACIONES. | |
| FECHA: JULIO, 2024 | ESCALA: 1 / 1000 |
| PLANO: 5 | 4848N |
| HOJA 9 | DE 58 |