

PROYECTO de REPARCELACIÓN

SECTOR S-1. Plan General de Ordenación Urbana ALCOBENDAS

ANEXO I.- FICHAS DE RESTO DE FINCA MATRIZ EXTERIOR A LA UNIDAD DE EJECUCIÓN DOCUMENTO I.- TEXTO DE LA REPARCELACIÓN

Junio 2024

ÍNDICE

ANEXO I. FICHAS DE RESTO DE FINCA MATRIZ EXTERIOR A LA UNIDAD DE EJECUCIÓN

.....	3
Lindero Oeste de la Zona Central	3
Lindero Norte de la Zona Central	4
Lindero Este de la Zona Central.....	5

ANEXO I. FICHAS DE RESTO DE FINCA MATRIZ EXTERIOR A LA UNIDAD DE EJECUCIÓN

Lindero Oeste de la Zona Central


FICHA DE RESTO DE FINCA MATRIZ EXTERIOR A LA UNIDAD DE EJECUCIÓN
DEL SECTOR S-1 "Los Carriles" del PGOU de Alcobendas

FINCA REGISTRAL
1.224

LOCALIZACIÓN DE LA FINCA




RESTO DE FINCA MATRIZ EXTERIOR

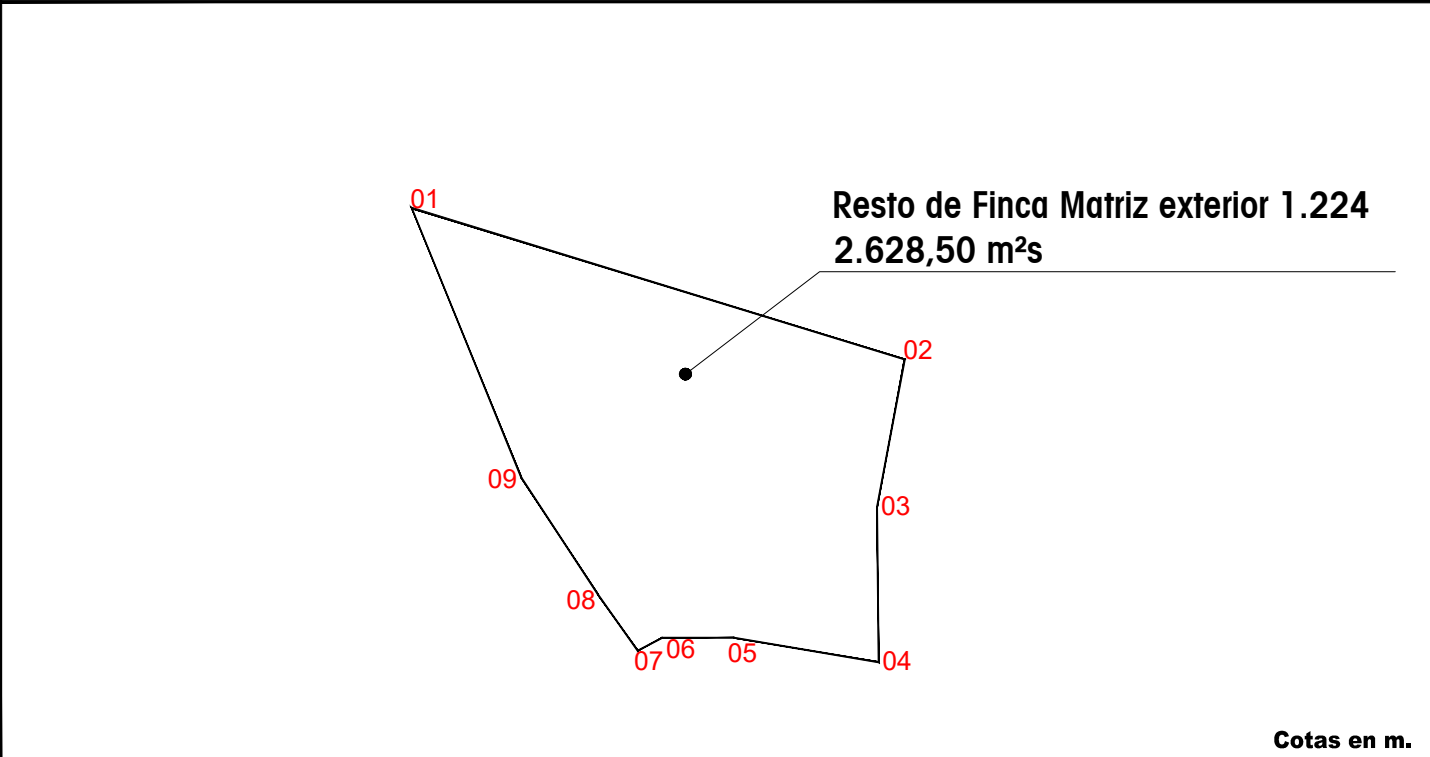

COORDENADAS DE RESTO DE FINCA MATRIZ EXTERIOR (ETRS89-UTM 30N)

Vértices	Posición X	Posición Y
01	442778.8625	4489339.3650
02	442872.0105	4489310.7381
03	442866.8059	4489282.8733
04	442867.1017	4489253.5291
05	442839.7789	4489258.1582
06	442826.2311	4489258.1582
07	442821.5672	4489255.7167
08	442814.0445	4489266.3328
09	442799.5471	4489288.4606

FINCA REGISTRAL

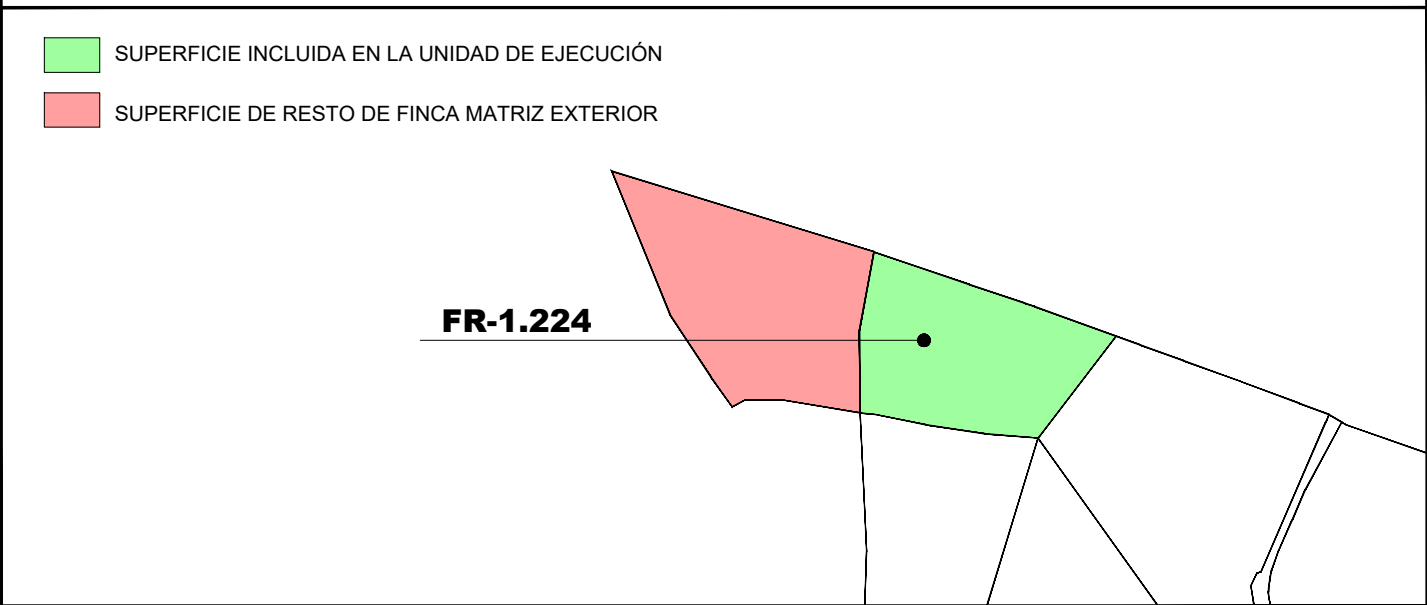


SUPERFICIES DE LA FINCA REGISTRAL

SUPERFICIE INCLUIDA EN LA UNIDAD DE EJECUCIÓN: 3.934,00 m²s
SUPERFICIE DE RESTO DE FINCA MATRIZ EXTERIOR: 2.628,50 m²s


FICHA DE RESTO DE FINCA MATRIZ EXTERIOR A LA UNIDAD DE EJECUCIÓN
DEL SECTOR S-1 "Los Carriles" del PGOU de Alcobendas

FINCA REGISTRAL
929

LOCALIZACIÓN DE LA FINCA

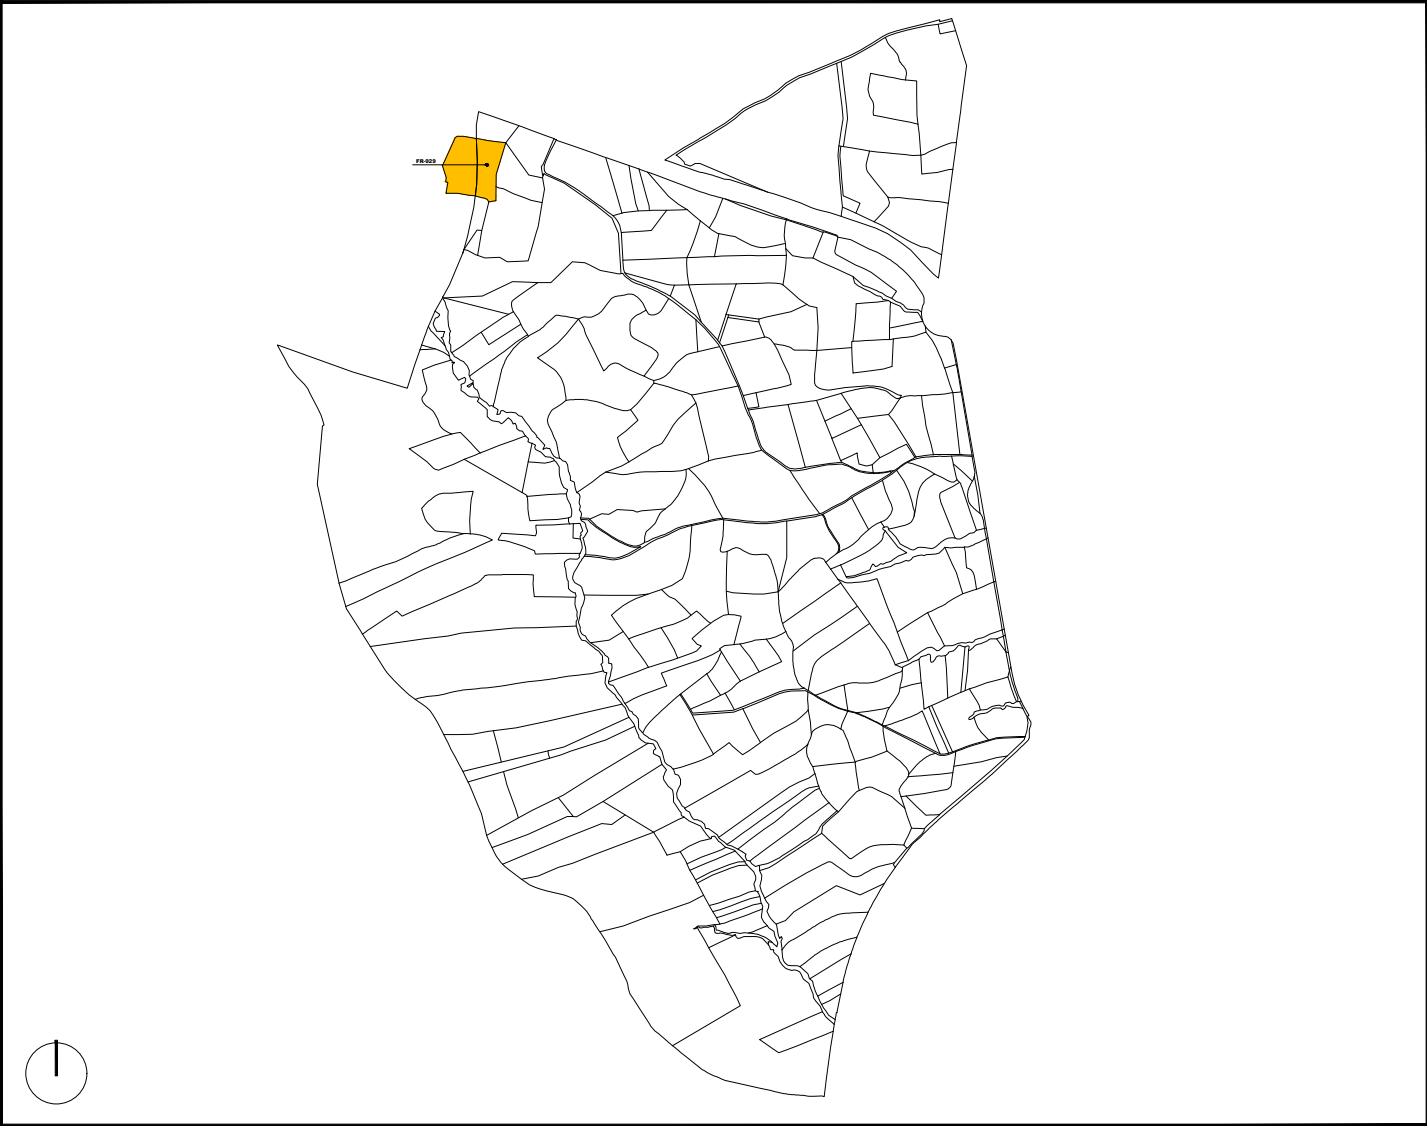


RESTO DE FINCA MATRIZ EXTERIOR

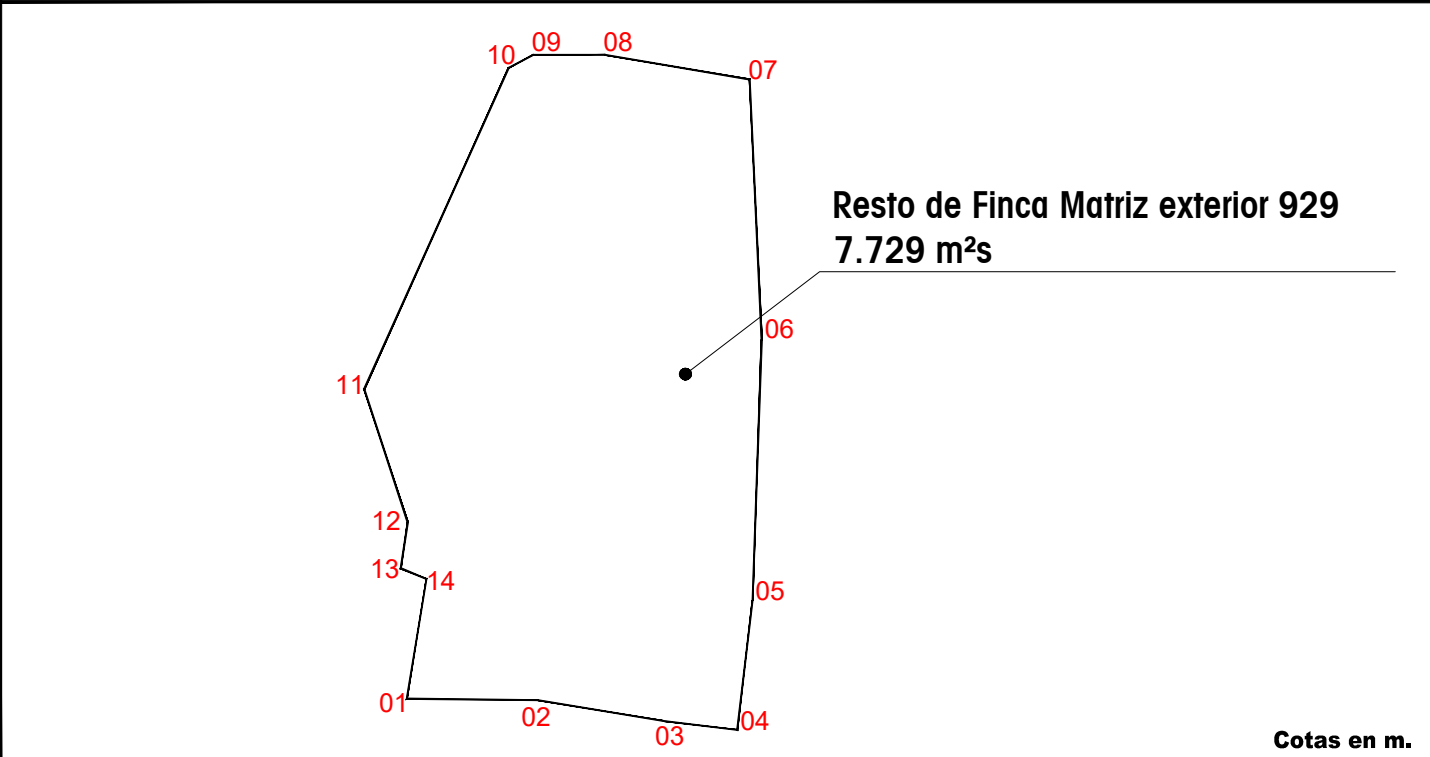

COORDENADAS DE RESTO DE FINCA MATRIZ EXTERIOR (ETRS89-UTM 30N)

Vértices	Posición X	Posición Y
01	442802.2808	4489136.5162
02	442827.0957	4489136.2376
03	442850.7954	4489132.3365
04	442864.7679	4489130.6224
05	442867.6303	4489155.0868
06	442869.3663	4489204.3183
07	442867.1017	4489253.5291
08	442839.7789	4489258.1582
09	442826.2311	4489258.1582
10	442821.5672	4489255.7167
11	442794.2341	4489195.0329
12	442802.4671	4489169.8194
13	442801.1345	4489161.1631
14	442806.0206	4489159.1655

FINCA REGISTRAL

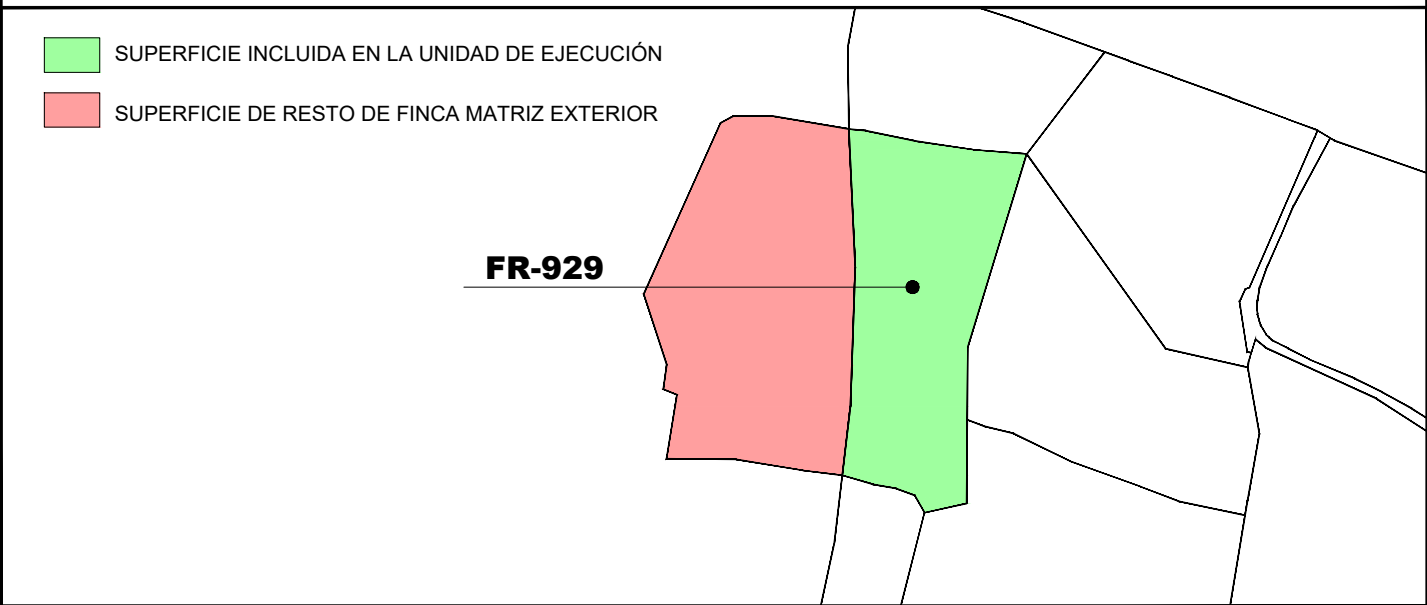


SUPERFICIES DE LA FINCA REGISTRAL

SUPERFICIE INCLUIDA EN LA UNIDAD DE EJECUCIÓN: 5.927,00 m²s
SUPERFICIE DE RESTO DE FINCA MATRIZ EXTERIOR: 7.729,00 m²s


FICHA DE RESTO DE FINCA MATRIZ EXTERIOR A LA UNIDAD DE EJECUCIÓN
DEL SECTOR S-1 "Los Carriles" del PGOU de Alcobendas

FINCA REGISTRAL
664

LOCALIZACIÓN DE LA FINCA

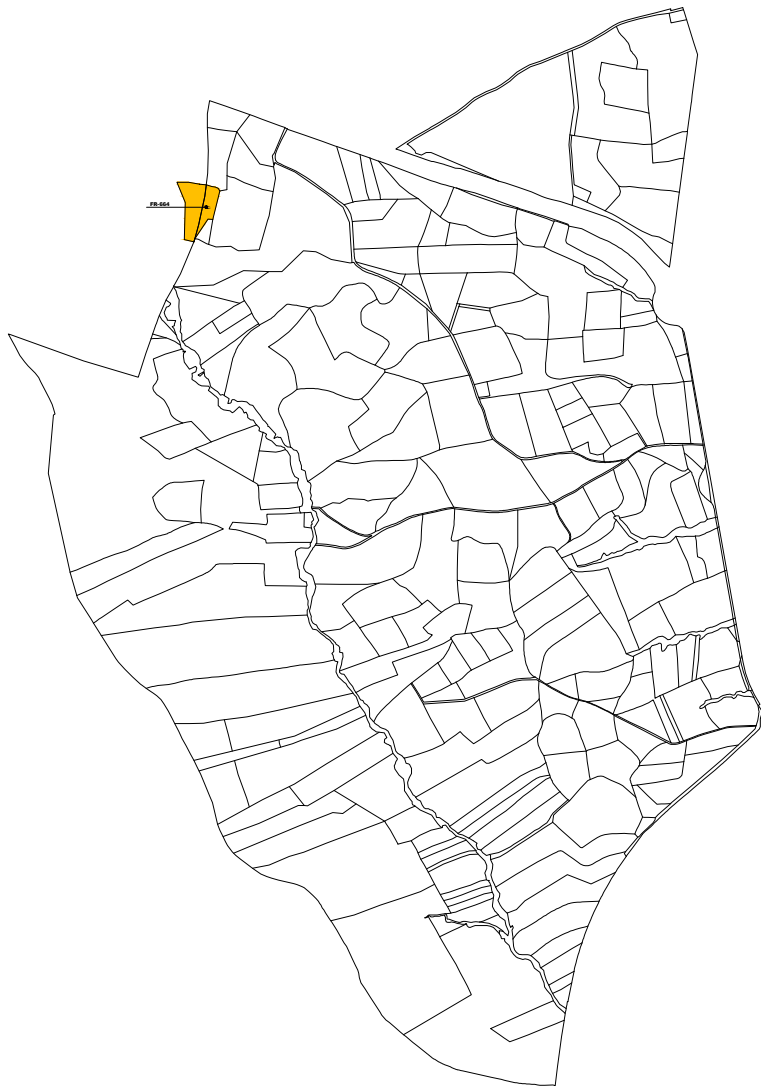

RESTO DE FINCA MATRIZ EXTERIOR

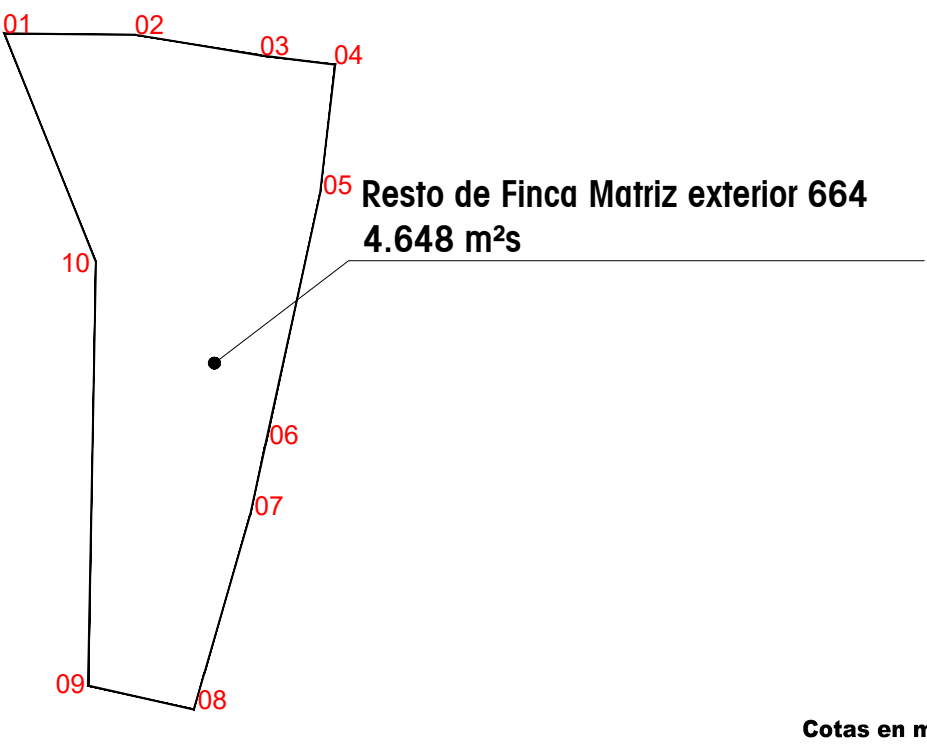

COORDENADAS DE RESTO DE FINCA MATRIZ EXTERIOR (ETRS89-UTM 30N)

Vértices	Posición X	Posición Y
01	442802.2808	4489136.5162
02	442827.0957	4489136.2376
03	442850.7954	4489132.3365
04	442864.7679	4489130.6224
05	442861.9055	4489106.1580
06	442851.5889	4489058.7933
07	442848.7086	4489045.5695
08	442838.0301	4489008.7668
09	442818.0810	4489013.2679
10	442819.5489	4489093.2809

SUPERFICIES DE LA FINCA REGISTRAL

SUPERFICIE INCLUIDA EN LA UNIDAD DE EJECUCIÓN: 2.352,00 m²s
SUPERFICIE DE RESTO DE FINCA MATRIZ EXTERIOR: 4.648,00 m²s

FINCA REGISTRAL

- SUPERFICIE INCLUIDA EN LA UNIDAD DE EJECUCIÓN
- SUPERFICIE DE RESTO DE FINCA MATRIZ EXTERIOR

FR-664


FICHA DE RESTO DE FINCA MATRIZ EXTERIOR A LA UNIDAD DE EJECUCIÓN
DEL SECTOR S-1 "Los Carriles" del PGOU de Alcobendas

FINCA REGISTRAL
2.081

LOCALIZACIÓN DE LA FINCA




RESTO DE FINCA MATRIZ EXTERIOR

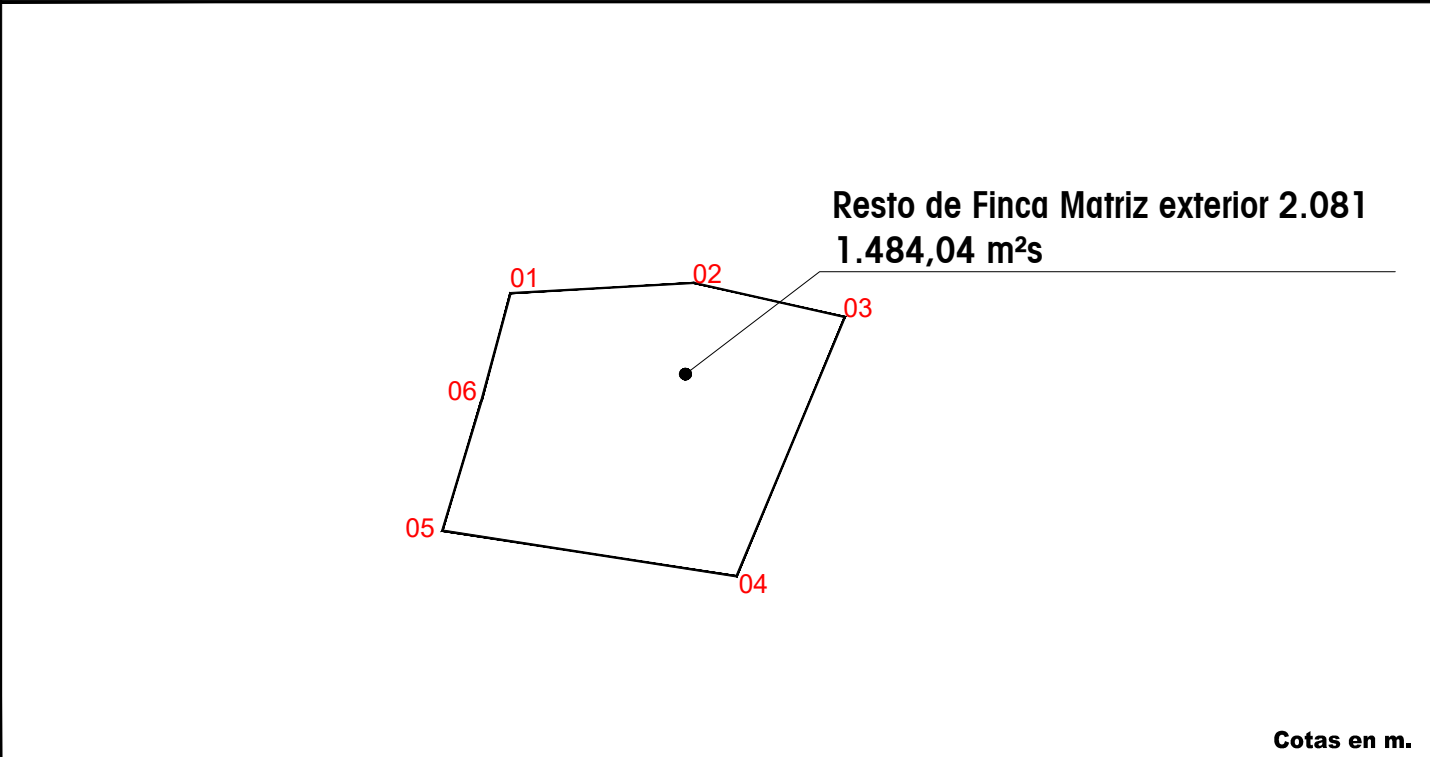

COORDENADAS DE RESTO DE FINCA MATRIZ EXTERIOR (ETRS89-UTM 30N)

Vértices	Posición X	Posición Y
01	442793.7861	4489011.9089
02	442818.0810	4489013.2679
03	442837.9994	4489008.6610
04	442823.7108	4488974.4636
05	442784.7977	4488980.5137
06	442789.9612	4488997.7031

FINCA REGISTRAL

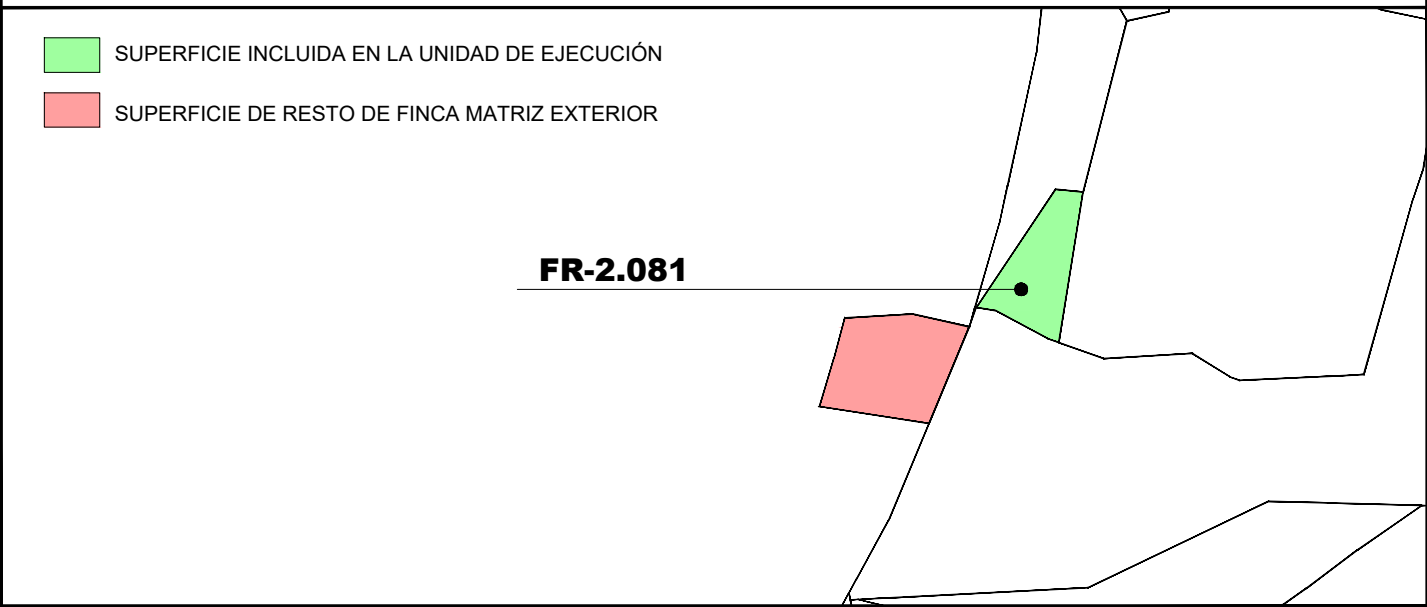

SUPERFICIES DE LA FINCA REGISTRAL


SUPERFICIE INCLUIDA EN LA UNIDAD DE EJECUCIÓN: 1.035,96 m²s
SUPERFICIE DE RESTO DE FINCA MATRIZ EXTERIOR: 1.484,04 m²s

Lindero Norte de la Zona Central


FICHA DE RESTO DE FINCA MATRIZ EXTERIOR A LA UNIDAD DE EJECUCIÓN
DEL SECTOR S-1 "Los Carriles" del PGOU de Alcobendas

FINCA REGISTRAL
4.700

LOCALIZACIÓN DE LA FINCA

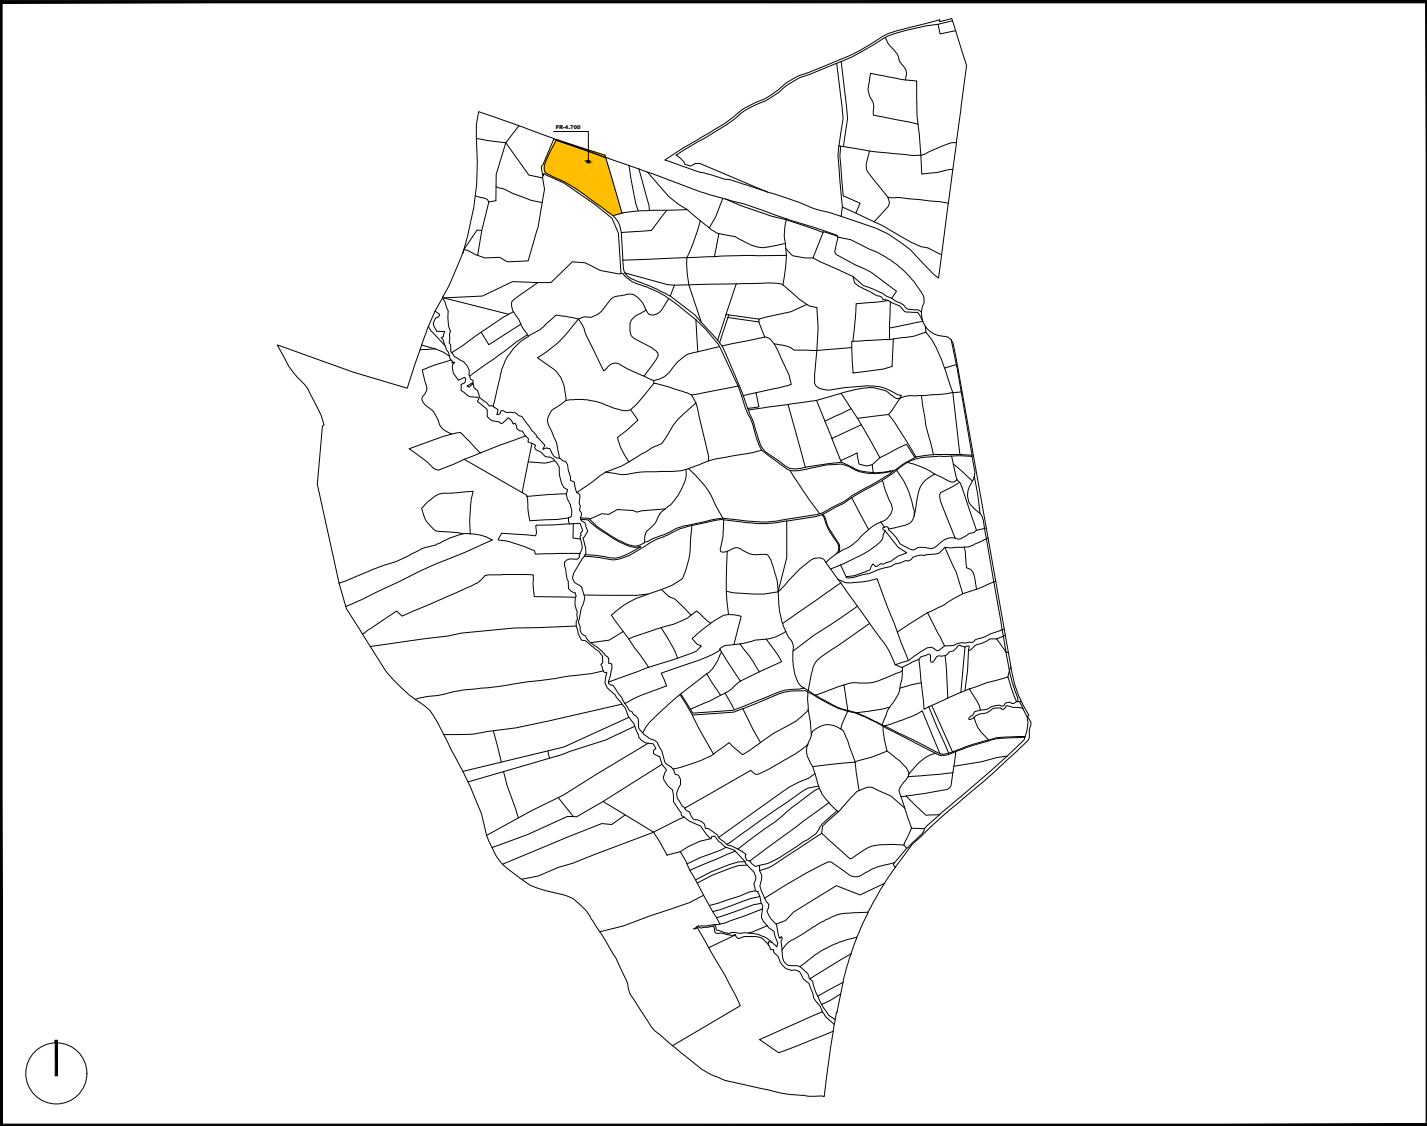


RESTO DE FINCA MATRIZ EXTERIOR

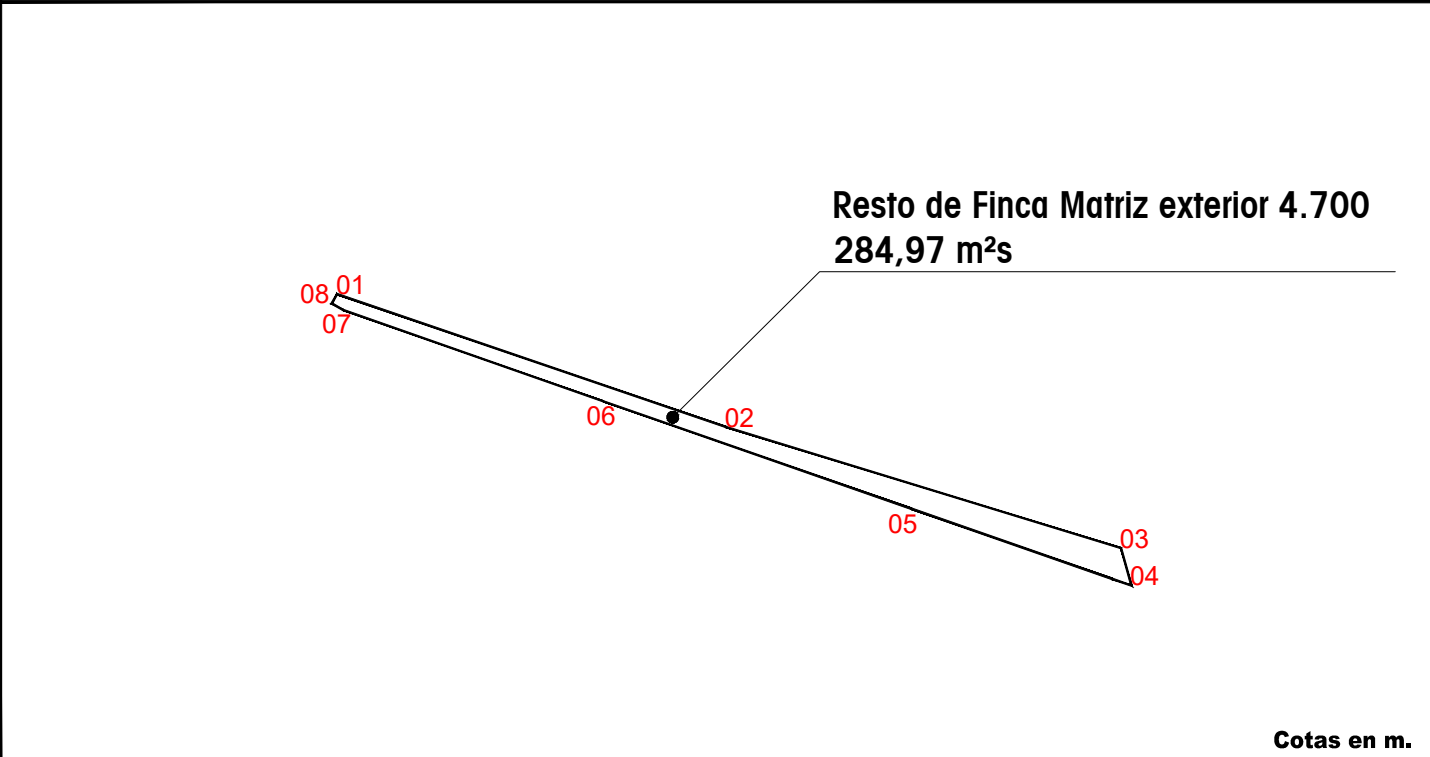

COORDENADAS DE RESTO DE FINCA MATRIZ EXTERIOR (ETRS89-UTM 30N)

Vértices	Posición X	Posición Y
01	443038.8151	4489251.4929
02	443090.2536	4489233.9356
03	443142.5298	4489217.9056
04	443143.8953	4489212.9628
05	443114.8100	4489223.1100
06	443074.0500	4489237.3200
07	443039.5658	4489249.4094
08	443038.1225	4489250.2805

FINCA REGISTRAL

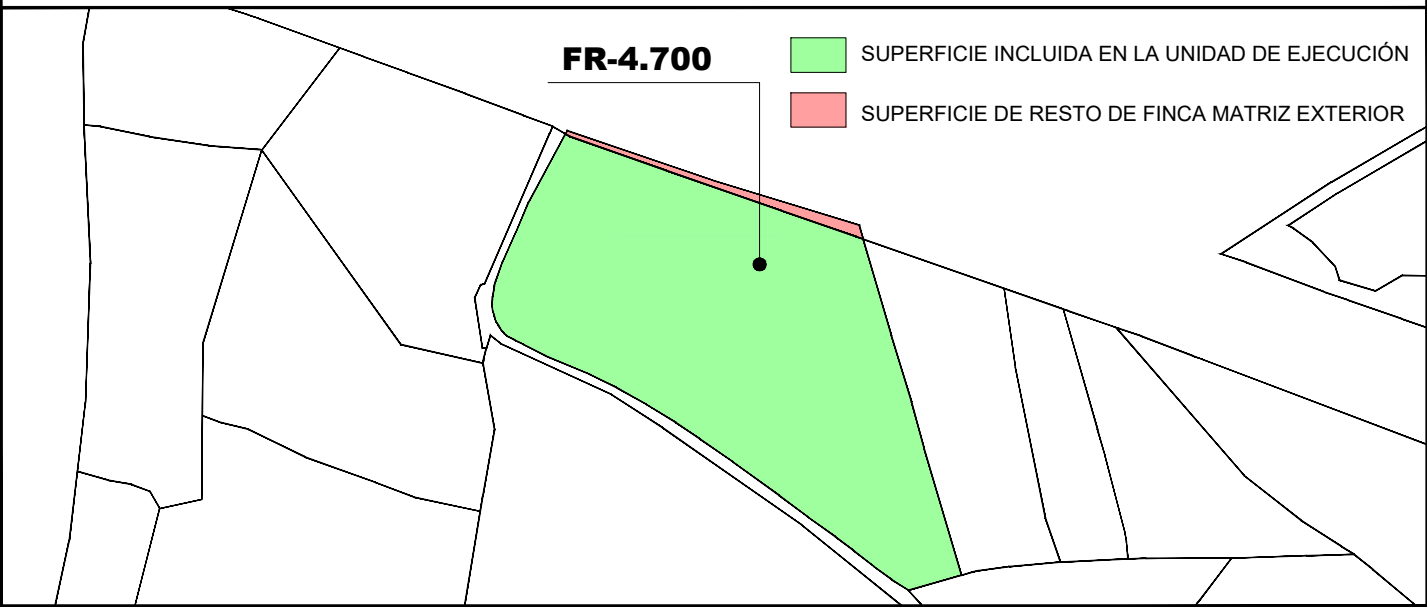

SUPERFICIES DE LA FINCA REGISTRAL

SUPERFICIE INCLUIDA EN LA UNIDAD DE EJECUCIÓN: 13.384,74 m²s
SUPERFICIE DE RESTO DE FINCA MATRIZ EXTERIOR: 284,97 m²s


FICHA DE RESTO DE FINCA MATRIZ EXTERIOR A LA UNIDAD DE EJECUCIÓN
DEL SECTOR S-1 "Los Carriles" del PGOU de Alcobendas

FINCA REGISTRAL
2.916

LOCALIZACIÓN DE LA FINCA




RESTO DE FINCA MATRIZ EXTERIOR

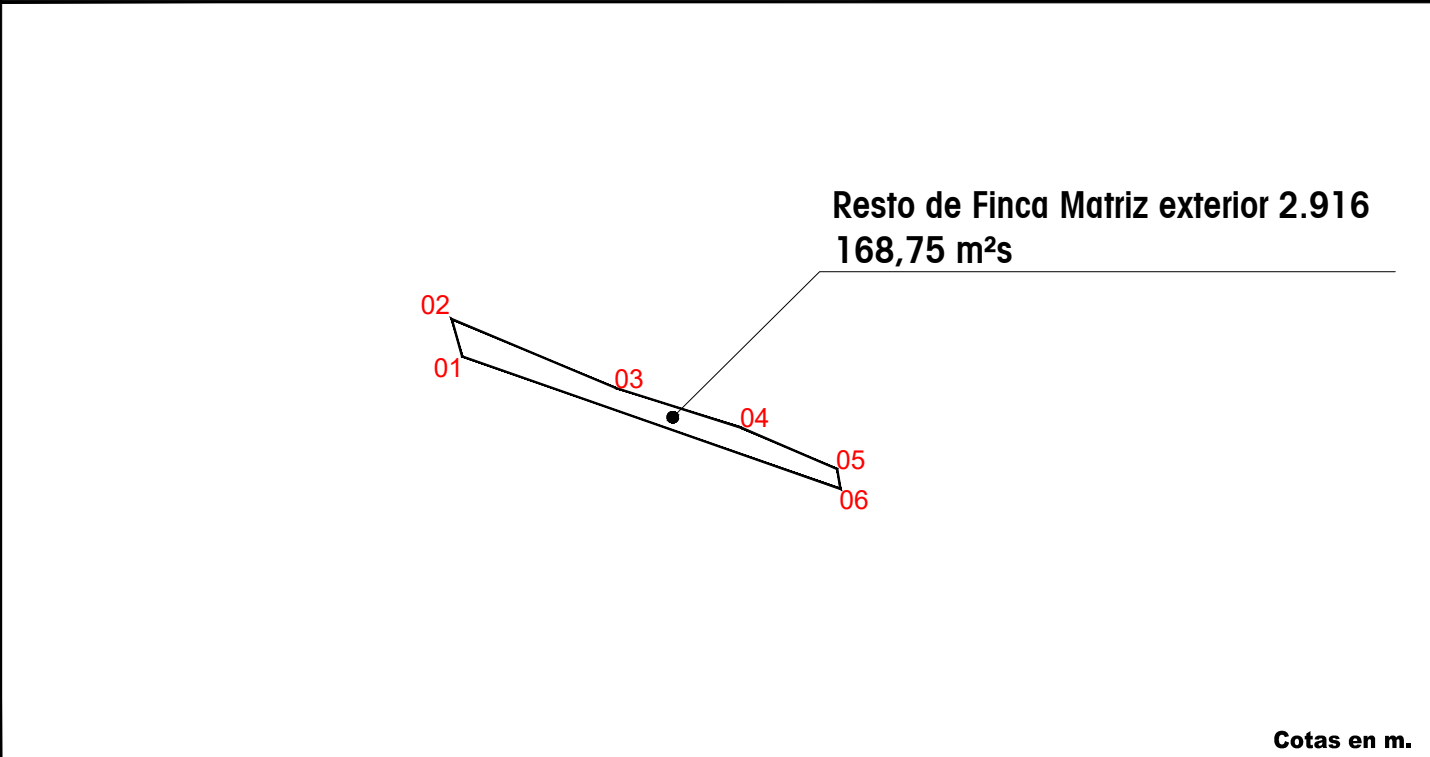

COORDENADAS DE RESTO DE FINCA MATRIZ EXTERIOR (ETRS89-UTM 30N)

Vértices	Posición X	Posición Y
01	443143.8953	4489212.9628
02	443142.5298	4489217.9056
03	443164.1974	4489208.7891
04	443180.8273	4489203.5275
05	443193.5180	4489198.0631
06	443193.9488	4489195.4474

FINCA REGISTRAL

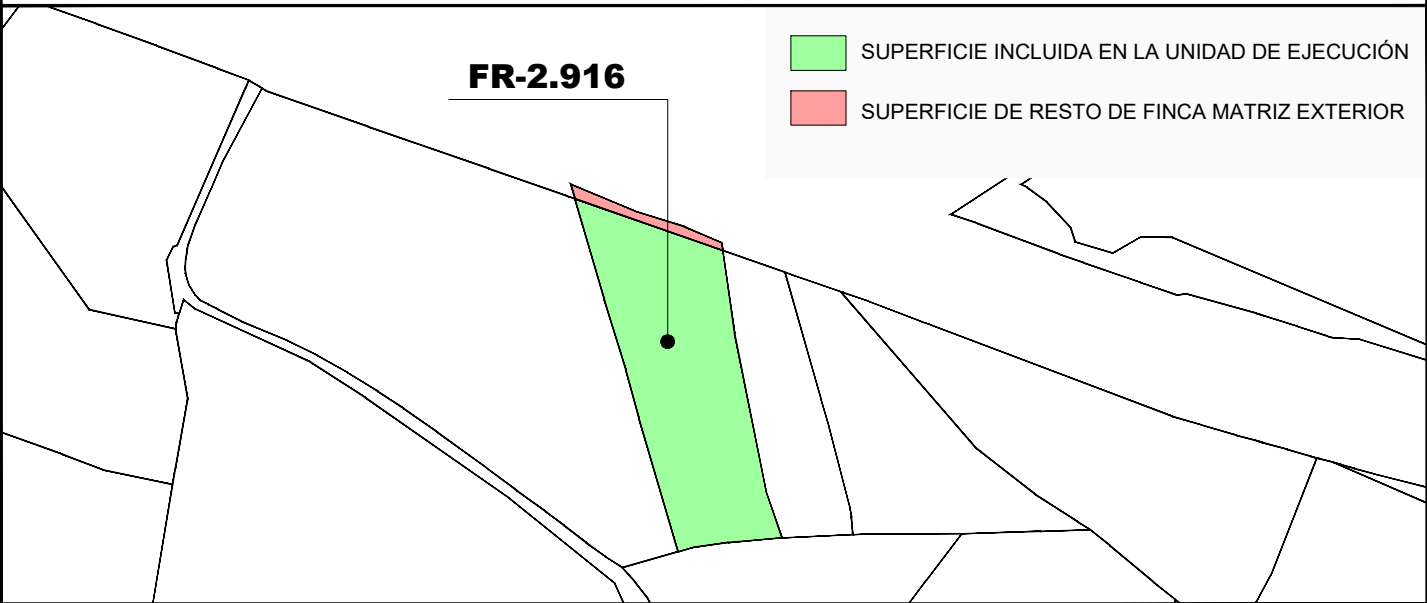

SUPERFICIES DE LA FINCA REGISTRAL

SUPERFICIE INCLUIDA EN LA UNIDAD DE EJECUCIÓN: 4.264,93 m²s
SUPERFICIE DE RESTO DE FINCA MATRIZ EXTERIOR: 168,75 m²s


FICHA DE RESTO DE FINCA MATRIZ EXTERIOR A LA UNIDAD DE EJECUCIÓN
DEL SECTOR S-1 "Los Carriles" del PGOU de Alcobendas

FINCA REGISTRAL
1.763

LOCALIZACIÓN DE LA FINCA




RESTO DE FINCA MATRIZ EXTERIOR

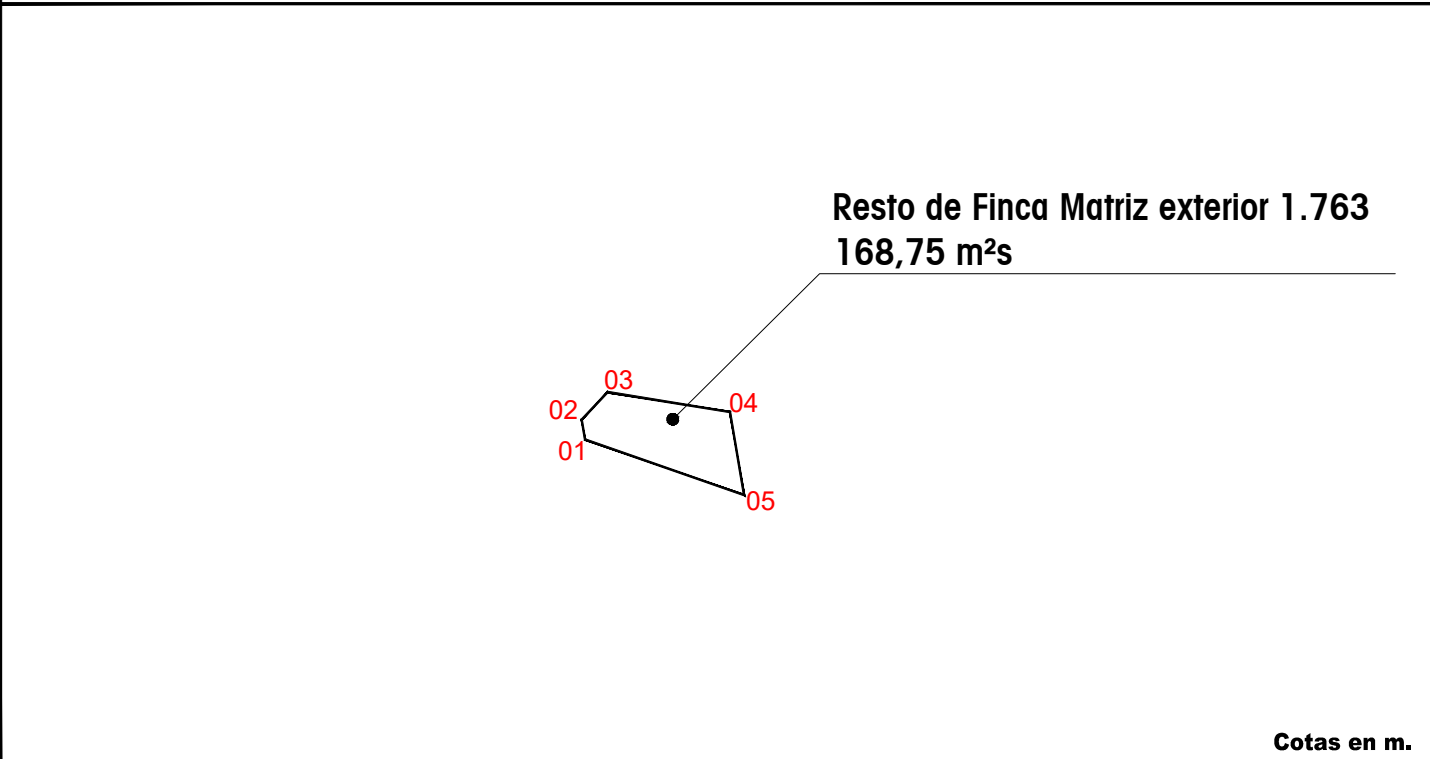

COORDENADAS DE RESTO DE FINCA MATRIZ EXTERIOR (ETRS89-UTM 30N)

Vértices	Posición X	Posición Y
01	443193.9488	4489195.4474
02	443193.5180	4489198.0631
03	443196.9404	4489201.7033
04	443213.1481	4489199.0733
05	443214.9961	4489188.0823

FINCA REGISTRAL

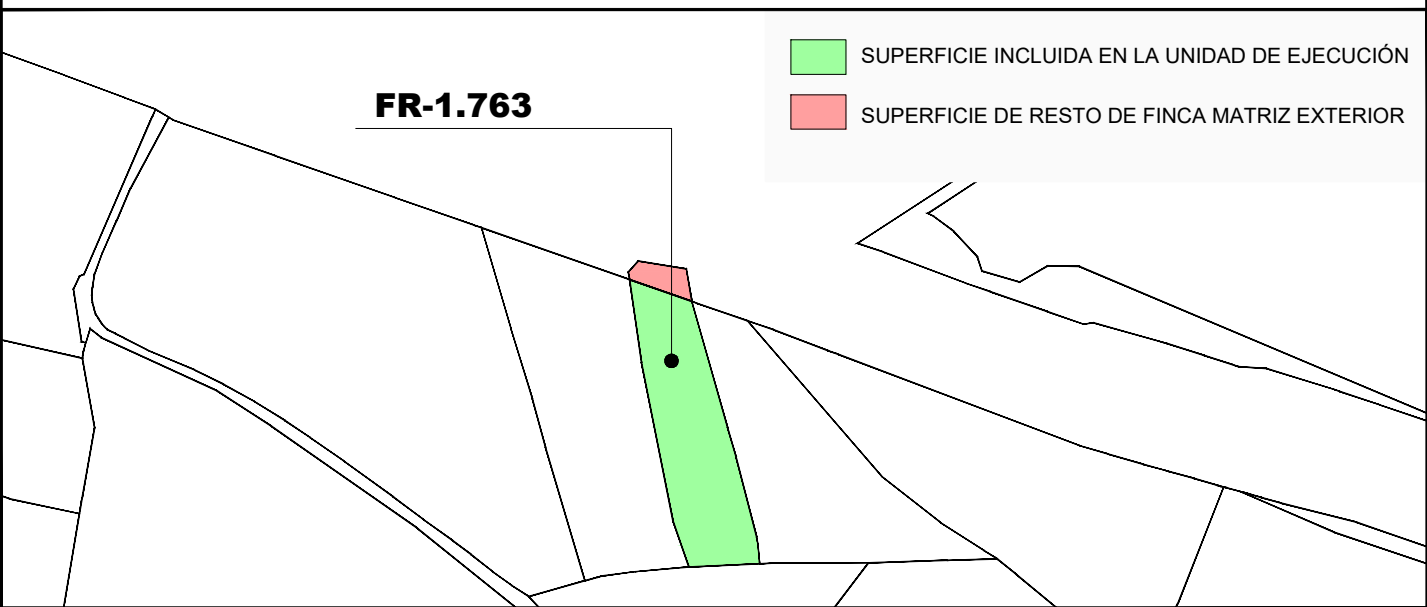

SUPERFICIES DE LA FINCA REGISTRAL

SUPERFICIE INCLUIDA EN LA UNIDAD DE EJECUCIÓN: 2.246,64 m²s
SUPERFICIE DE RESTO DE FINCA MATRIZ EXTERIOR: 168,75 m²s


FICHA DE RESTO DE FINCA MATRIZ EXTERIOR A LA UNIDAD DE EJECUCIÓN
DEL SECTOR S-1 "Los Carriles" del PGOU de Alcobendas

FINCA REGISTRAL
2.782

LOCALIZACIÓN DE LA FINCA




RESTO DE FINCA MATRIZ EXTERIOR

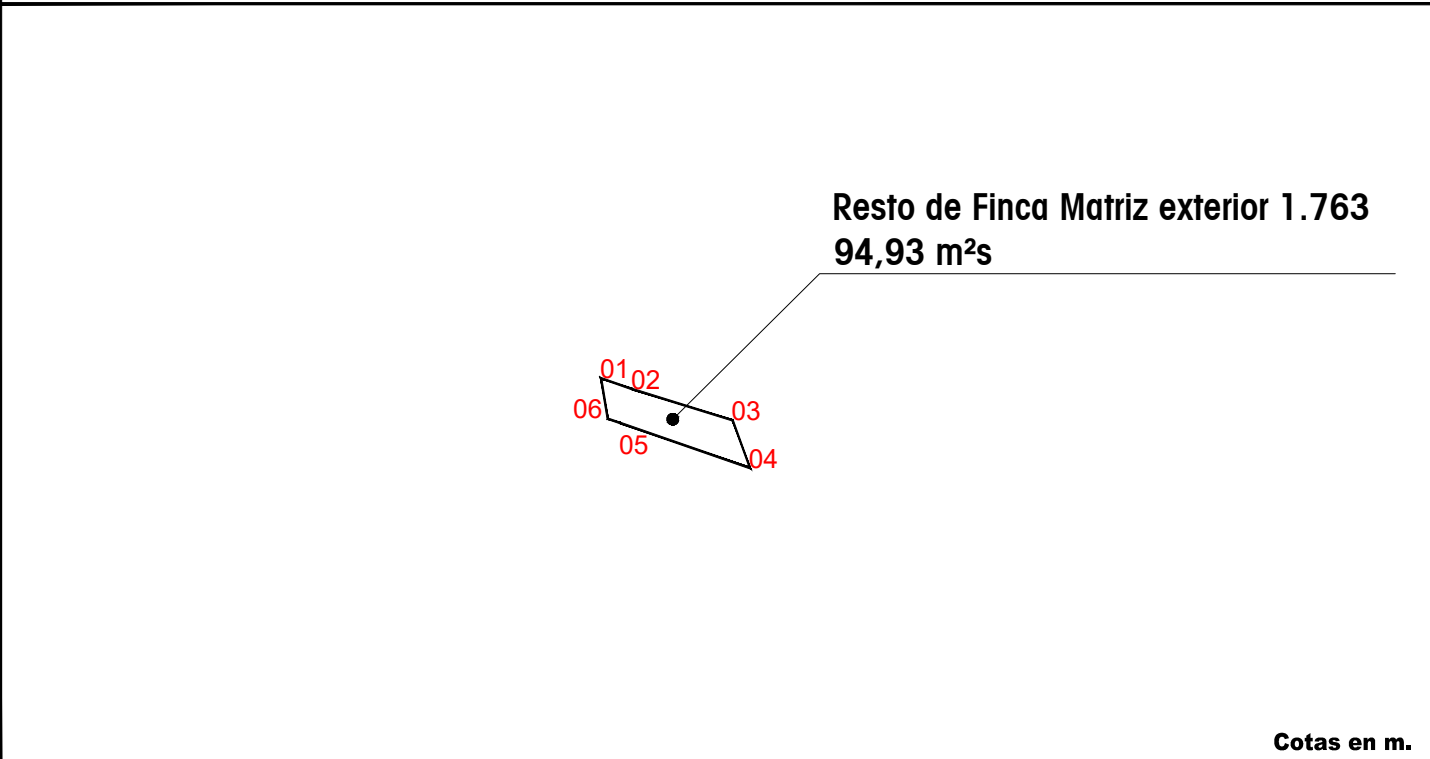

COORDENADAS DE RESTO DE FINCA MATRIZ EXTERIOR (ETRS89-UTM 30N)

Vértices	Posición X	Posición Y
01	443214.0952	4489193.4405
02	443218.2260	4489191.9950
03	443231.5114	4489187.8572
04	443233.8050	4489181.5535
05	443216.6600	4489187.5000
06	443214.9961	4489188.0823

FINCA REGISTRAL

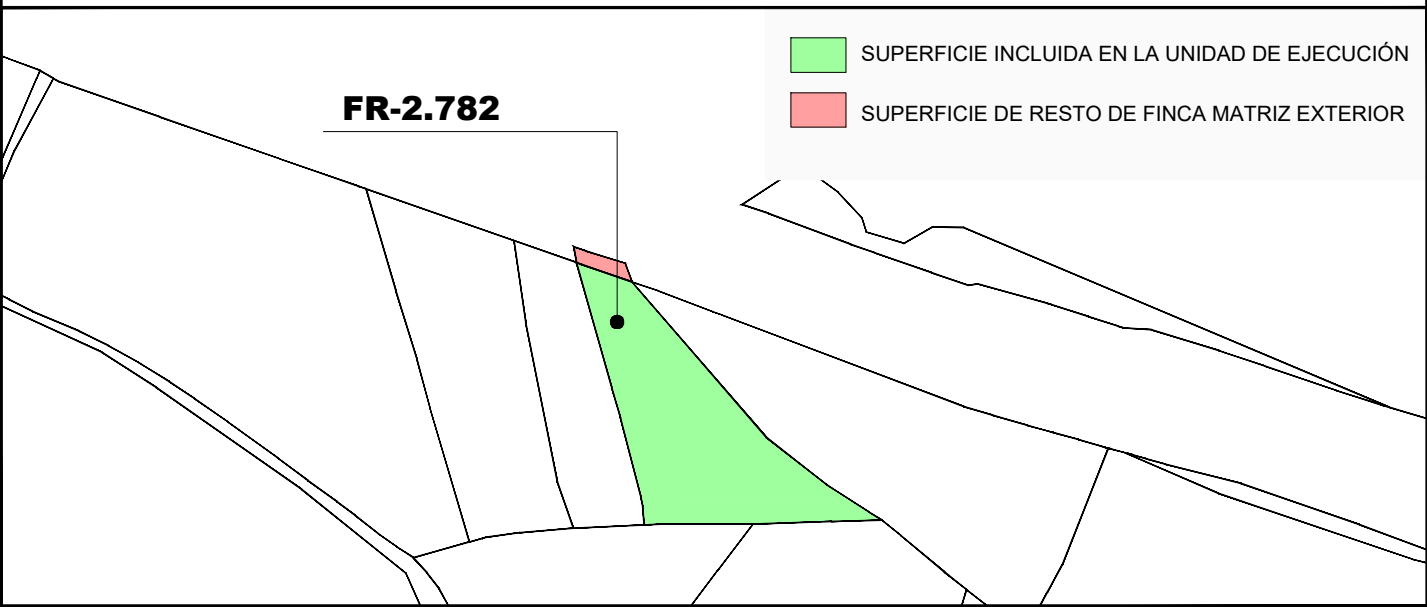


SUPERFICIES DE LA FINCA REGISTRAL

SUPERFICIE INCLUIDA EN LA UNIDAD DE EJECUCIÓN: 3.576,57 m²s
SUPERFICIE DE RESTO DE FINCA MATRIZ EXTERIOR: 94,93 m²s


FICHA DE RESTO DE FINCA MATRIZ EXTERIOR A LA UNIDAD DE EJECUCIÓN
DEL SECTOR S-1 "Los Carriles" del PGOU de Alcobendas

FINCA REGISTRAL
333

LOCALIZACIÓN DE LA FINCA

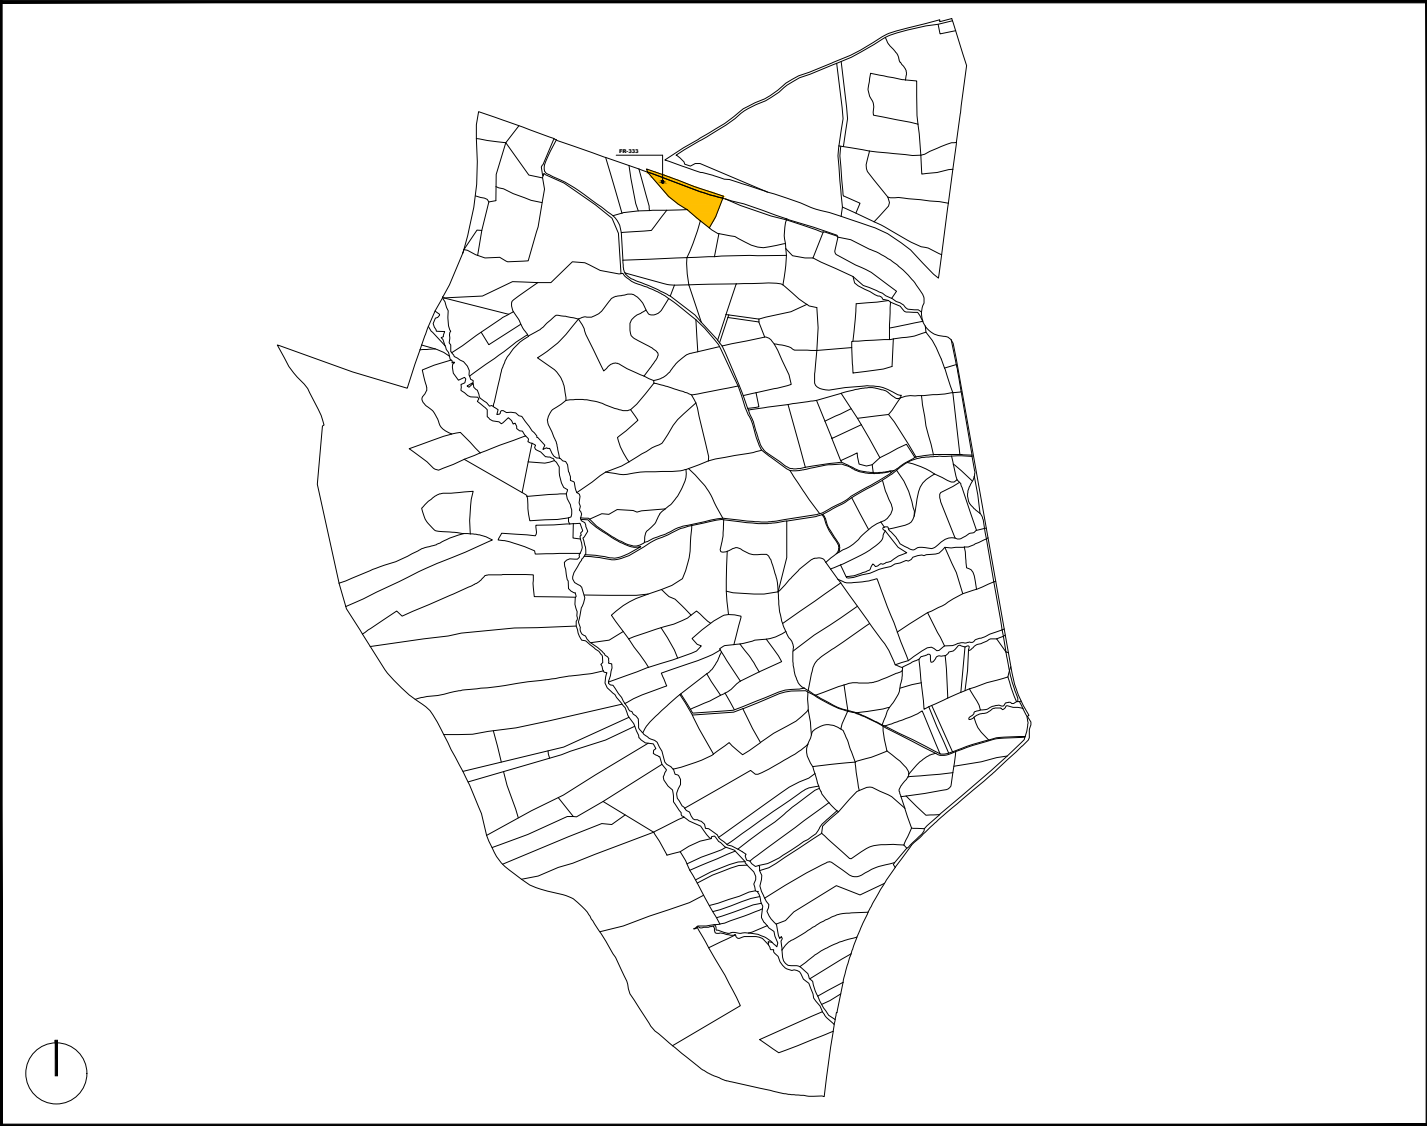


RESTO DE FINCA MATRIZ EXTERIOR

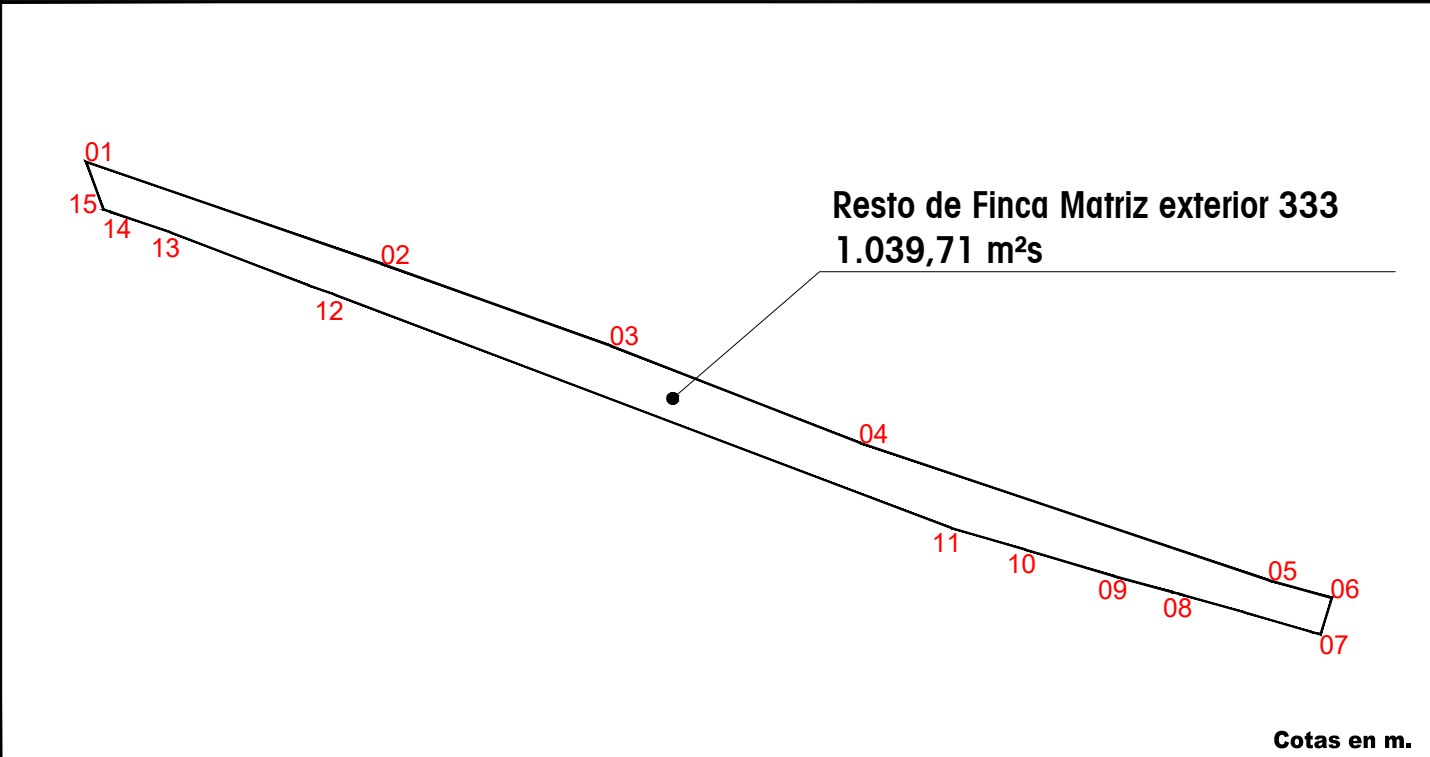

COORDENADAS DE RESTO DE FINCA MATRIZ EXTERIOR (ETRS89-UTM 30N)

Vértices	Posición X	Posición Y
01	443231.5114	4489187.8572
02	443270.6468	4489174.3471
03	443300.9258	4489163.5232
04	443333.9457	4489150.6753
05	443388.0584	4489132.4804
06	443396.3210	4489130.1787
07	443394.8201	4489125.3553
08	443376.1900	4489130.6800
09	443367.5600	4489133.0400
10	443355.7300	4489136.5600
11	443346.0100	4489139.4000
12	443264.3600	4489170.3100
13	443242.6800	4489178.5300
14	443234.6800	4489181.2500
15	443233.8050	4489181.5535

FINCA REGISTRAL

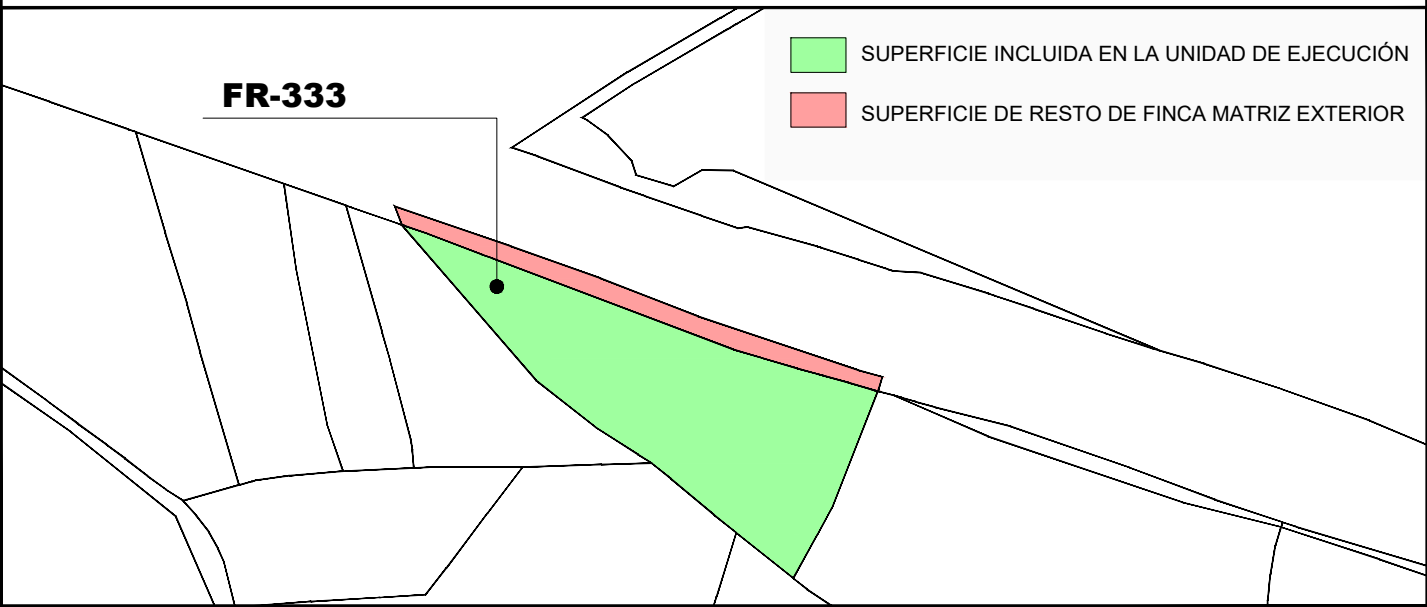

SUPERFICIES DE LA FINCA REGISTRAL

SUPERFICIE INCLUIDA EN LA UNIDAD DE EJECUCIÓN: 6.451,36 m²s
SUPERFICIE DE RESTO DE FINCA MATRIZ EXTERIOR: 1.039,71 m²s


FICHA DE RESTO DE FINCA MATRIZ EXTERIOR A LA UNIDAD DE EJECUCIÓN
DEL SECTOR S-1 "Los Carriles" del PGOU de Alcobendas

FINCA REGISTRAL
1.056

LOCALIZACIÓN DE LA FINCA




RESTO DE FINCA MATRIZ EXTERIOR

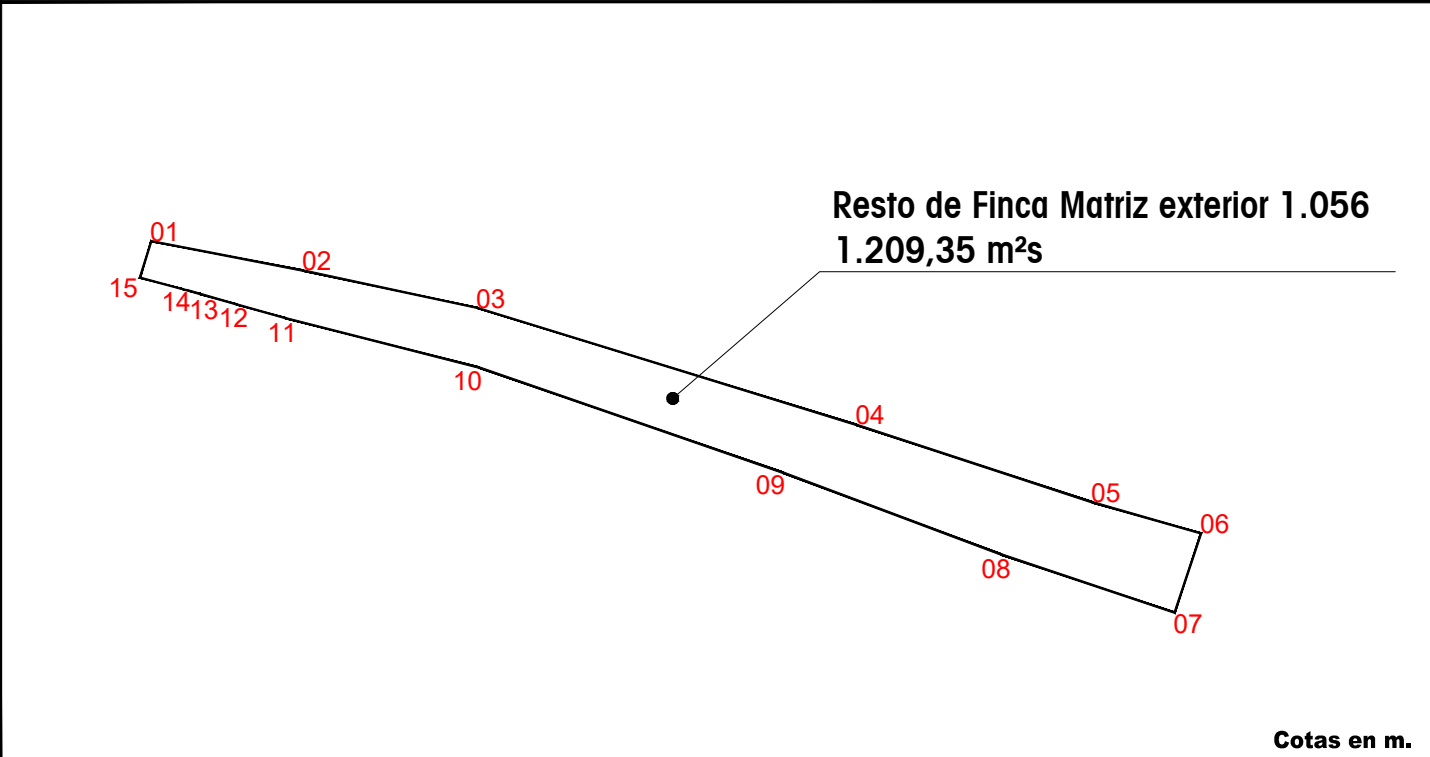

COORDENADAS DE RESTO DE FINCA MATRIZ EXTERIOR (ETRS89-UTM 30N)

Vértices	Posición X	Posición Y
01	443396.3210	4489130.1787
02	443416.4563	4489126.2867
03	443439.4899	4489121.3578
04	443489.6515	4489105.8886
05	443520.8594	4489095.6479
06	443535.2354	4489091.5200
07	443531.7354	4489081.0625
08	443508.8036	4489088.7375
09	443479.8749	4489099.5674
10	443439.7235	4489113.4618
11	443414.0900	4489120.0000
12	443407.6200	4489121.8200
13	443402.8100	4489123.2000
14	443400.5641	4489123.8157
15	443394.8201	4489125.3553

FINCA REGISTRAL

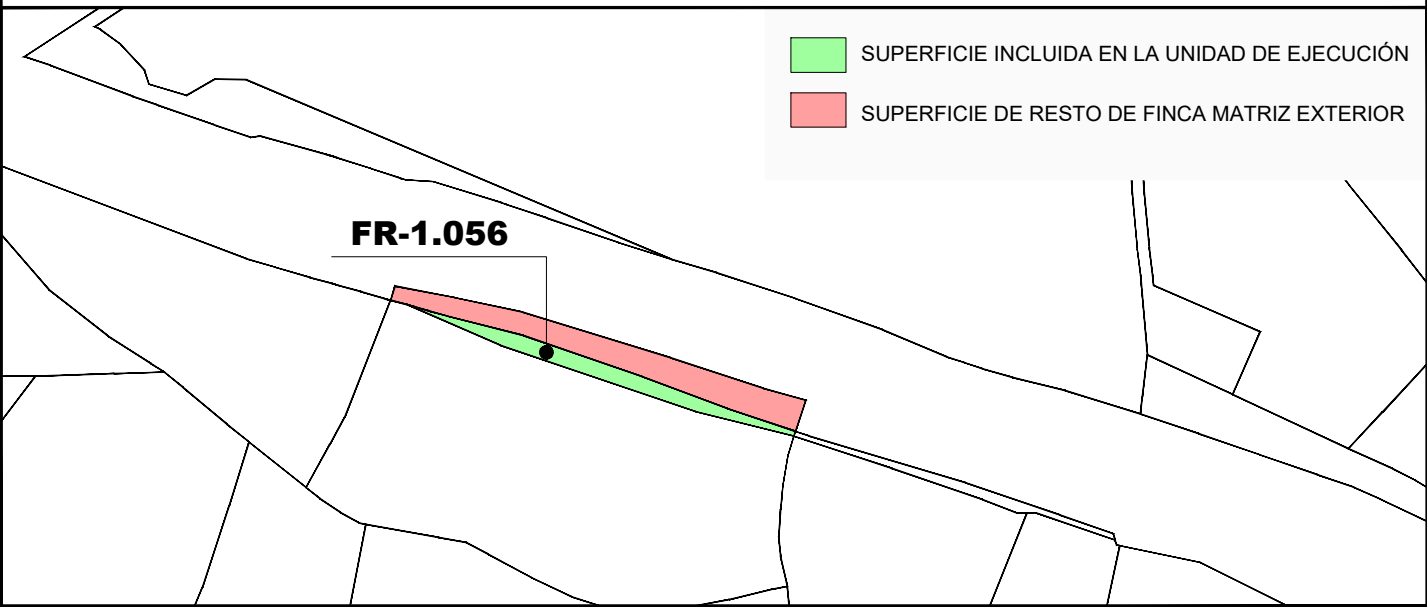


SUPERFICIES DE LA FINCA REGISTRAL

SUPERFICIE INCLUIDA EN LA UNIDAD DE EJECUCIÓN: 563,97 m²s
SUPERFICIE DE RESTO DE FINCA MATRIZ EXTERIOR: 1.209,35 m²s


FICHA DE RESTO DE FINCA MATRIZ EXTERIOR A LA UNIDAD DE EJECUCIÓN
DEL SECTOR S-1 "Los Carriles" del PGOU de Alcobendas

FINCA REGISTRAL
2.974

LOCALIZACIÓN DE LA FINCA

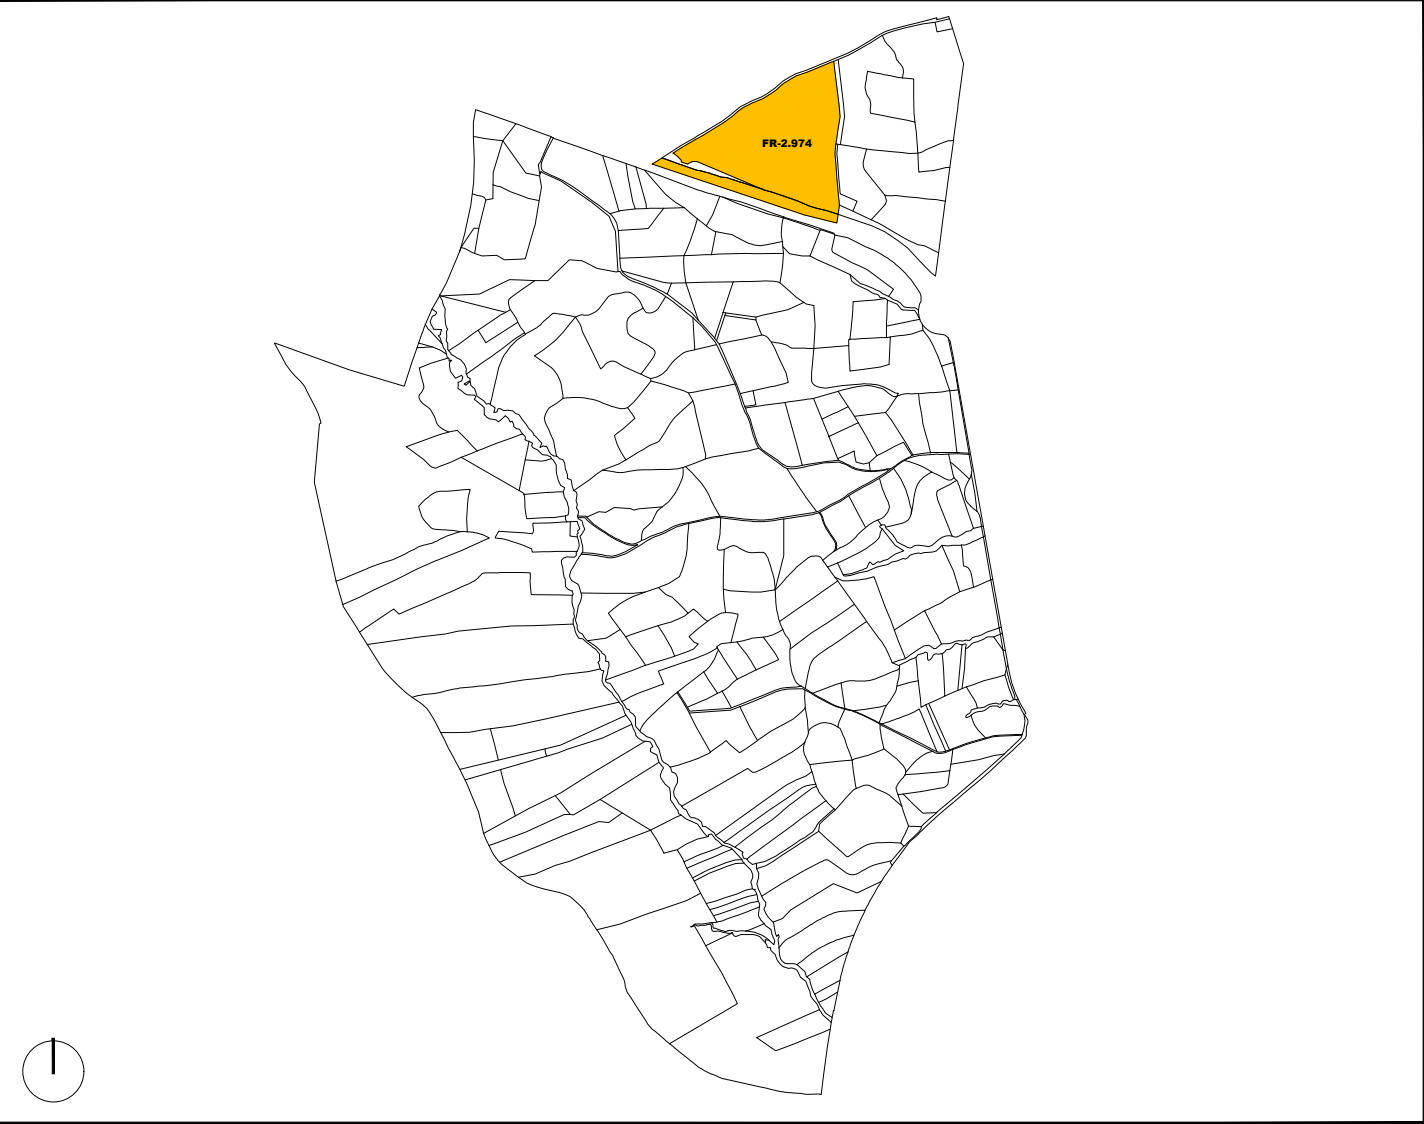

RESTO DE FINCA MATRIZ EXTERIOR

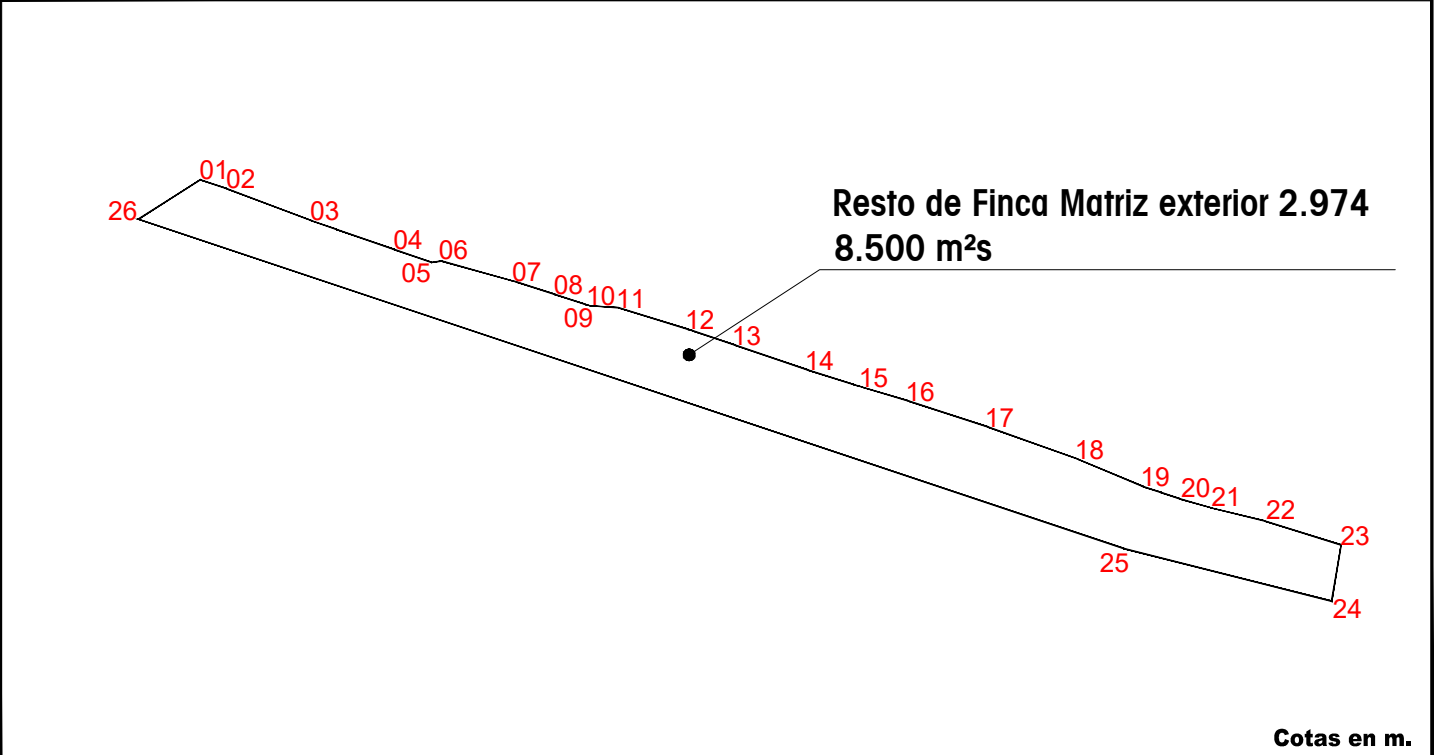


COORDENADAS DE RESTO DE FINCA MATRIZ EXTERIOR (ETRS89-UTM 30N)

Vértices	Posición X	Posición Y
01	443271.0079	4489207.7354
02	443279.7700	4489204.7694
03	443307.6600	4489194.2394
04	443335.1900	4489184.6694
05	443347.3900	4489180.3894
06	443350.8200	4489180.8894
07	443374.3900	4489174.2294
08	443388.2100	4489169.8594
09	443398.2000	4489166.5894
10	443399.7600	4489166.0794
11	443409.4100	4489165.4294
12	443432.2300	4489158.3294
13	443447.6700	4489153.1394

Vértices	Posición X	Posición Y
14	443471.8200	4489144.8894
15	443489.7877	4489139.2049
16	443505.1300	4489134.6294
17	443531.3900	4489126.0594
18	443561.1400	4489115.3794
19	443582.9100	4489106.1994
20	443594.9900	4489102.2294
21	443605.1300	4489099.3094
22	443622.9800	4489094.8794
23	443648.3300	4489086.9694
24	443645.1307	4489068.4114
25	443576.3883	4489085.8105
26	443250.4466	4489194.7243

FINCA REGISTRAL

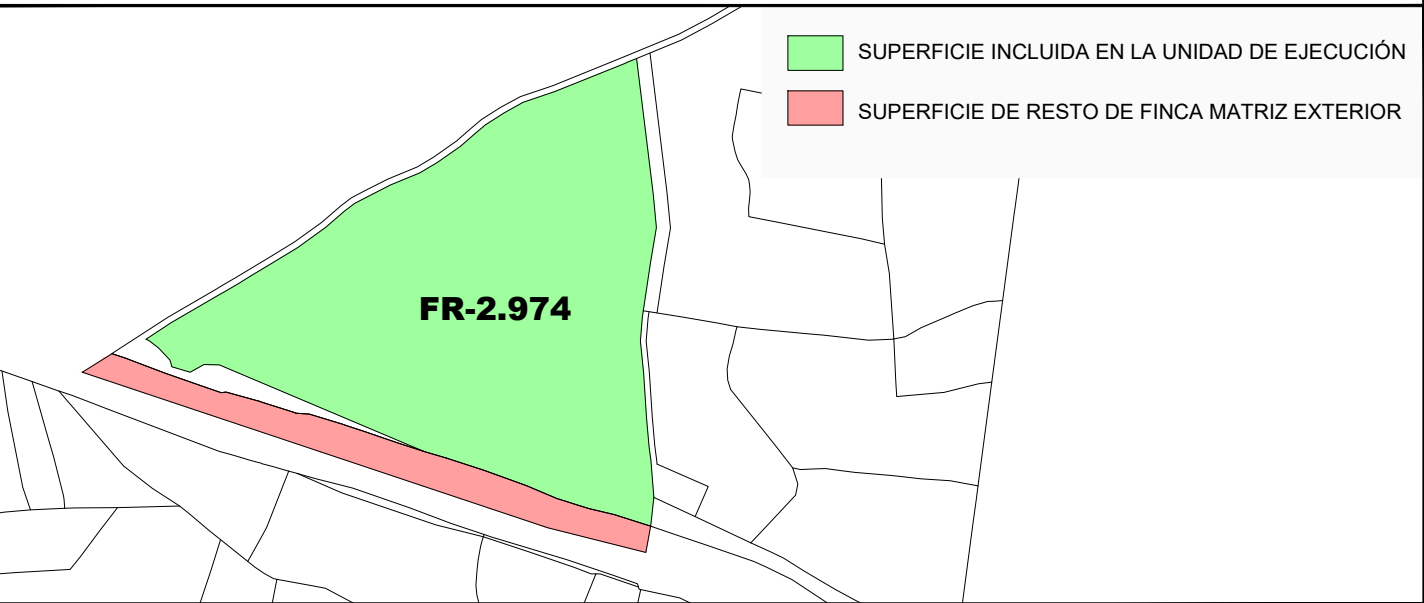

SUPERFICIES DE LA FINCA REGISTRAL

SUPERFICIE INCLUIDA EN LA UNIDAD DE EJECUCIÓN: 61.687,20 m²s
SUPERFICIE DE RESTO DE FINCA MATRIZ EXTERIOR: 8.500,00 m²s


FICHA DE RESTO DE FINCA MATRIZ EXTERIOR A LA UNIDAD DE EJECUCIÓN
DEL SECTOR S-1 "Los Carriles" del PGOU de Alcobendas

FINCA REGISTRAL
36.598

LOCALIZACIÓN DE LA FINCA



RESTO DE FINCA MATRIZ EXTERIOR

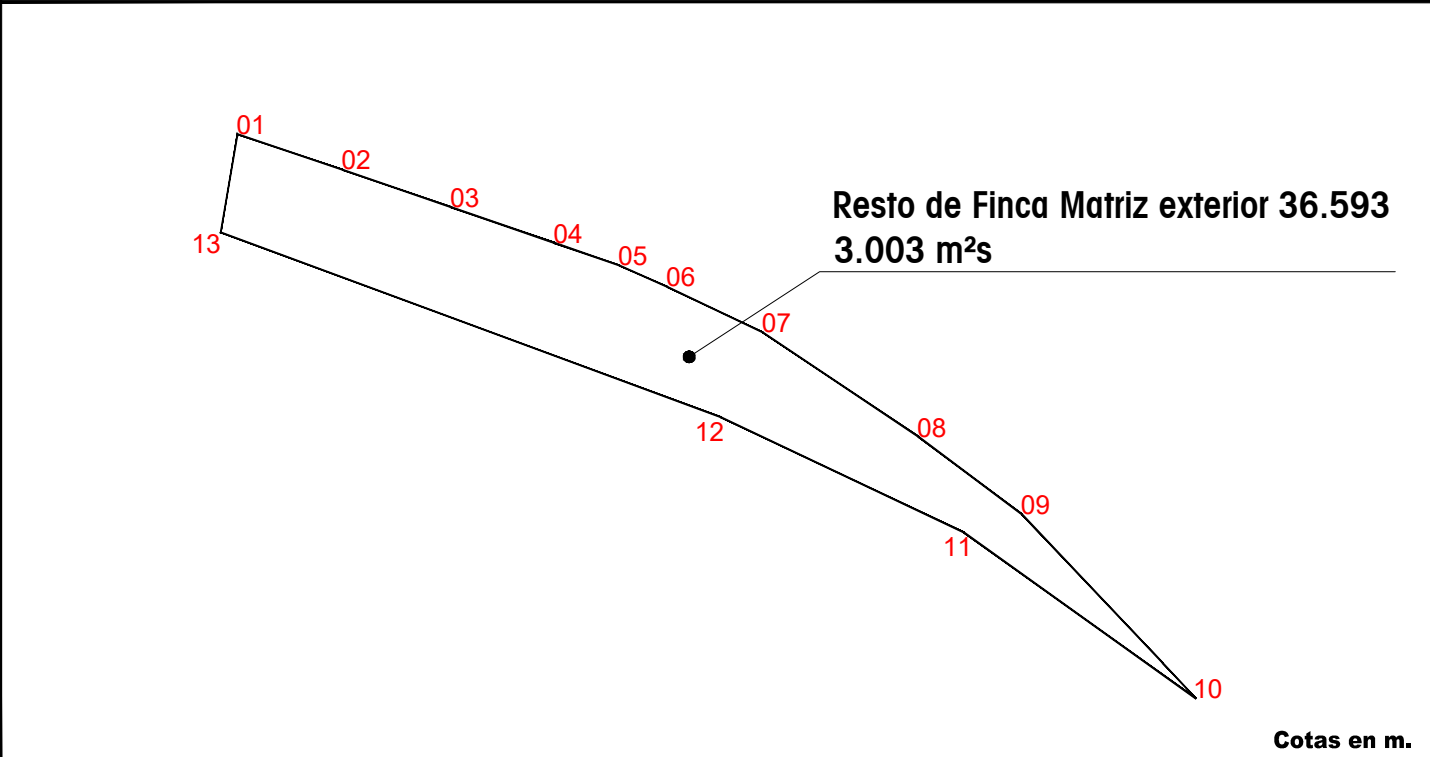


COORDENADAS DE RESTO DE FINCA MATRIZ EXTERIOR (ETRS89-UTM 30N)

Vértices	Posición X	Posición Y
01	443648.3065	4489086.9773
02	443668.1700	4489080.2600
03	443688.7100	4489073.1700
04	443708.2100	4489066.4400
05	443720.5000	4489062.1800
06	443729.5849	4489058.1263
07	443747.5922	4489049.5277
08	443776.9961	4489029.8055
09	443796.5975	4489015.1140
10	443829.4511	4488980.3594
11	443785.5833	4489011.7186
12	443739.6496	4489033.5012
13	443645.1307	4489068.4114

SUPERFICIES DE LA FINCA REGISTRAL

SUPERFICIE INCLUIDA EN LA UNIDAD DE EJECUCIÓN: 4.813,20 m²s
SUPERFICIE DE RESTO DE FINCA MATRIZ EXTERIOR: 3.003,00 m²s

FINCA REGISTRAL

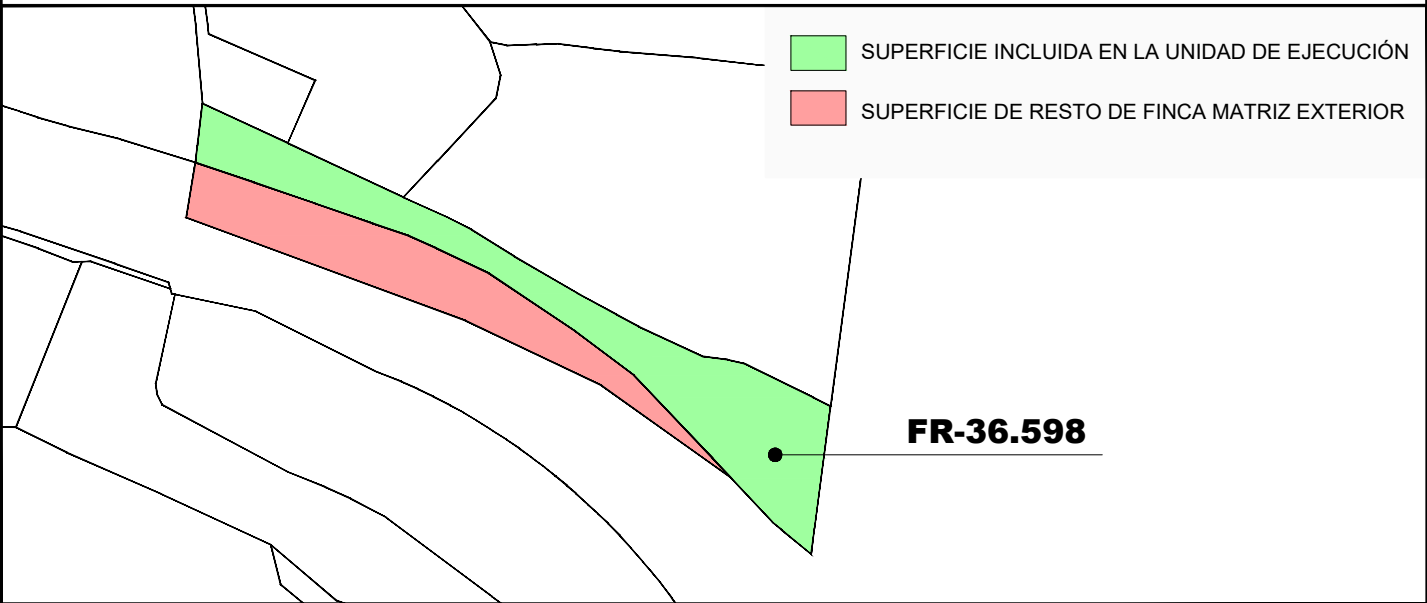

Lindero Este de la Zona Central


FICHA DE RESTO DE FINCA MATRIZ EXTERIOR A LA UNIDAD DE EJECUCIÓN
DEL SECTOR S-1 "Los Carriles" del PGOU de Alcobendas

FINCA REGISTRAL
2.988

LOCALIZACIÓN DE LA FINCA



RESTO DE FINCA MATRIZ EXTERIOR

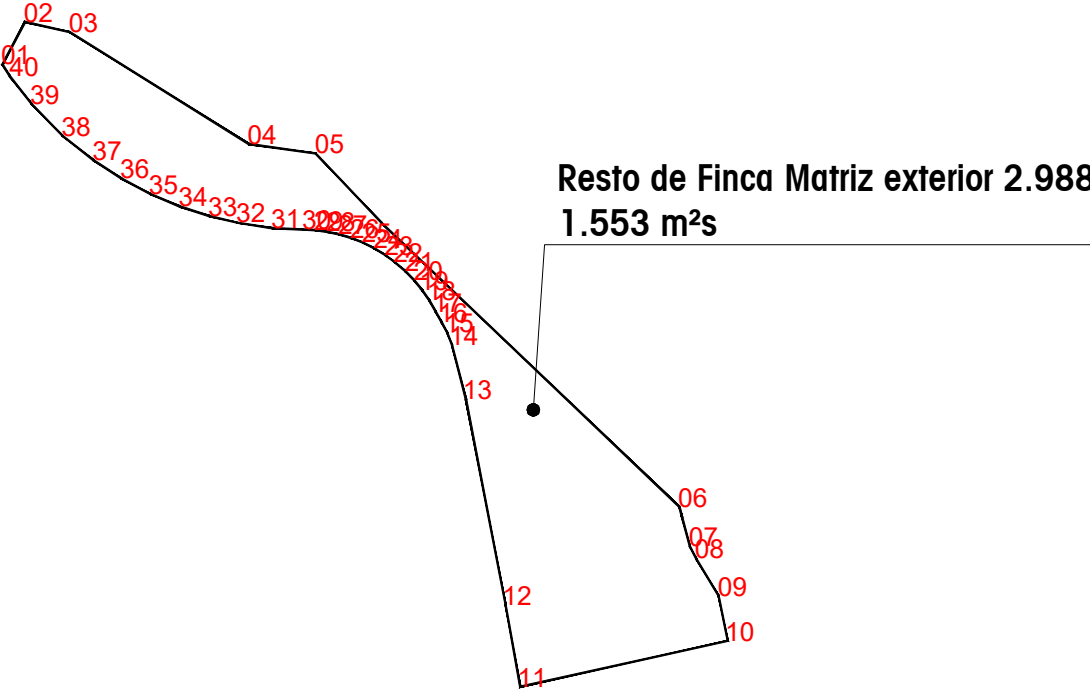


Cotas en m.

COORDENADAS DE RESTO DE FINCA MATRIZ EXTERIOR (ETRS89-UTM 30N)

Vértices	Posición X	Posición Y
01	443828.2278	4488852.0179
02	443831.2267	4488857.6703
03	443837.1661	4488856.3082
04	443860.8323	4488841.5063
05	443869.6876	4488840.2532
06	443917.7924	4488793.5280
07	443919.1880	4488788.3180
08	443920.0080	4488786.6680
09	443922.9980	4488781.7680
10	443924.1999	4488775.8097
11	443896.7345	4488769.7298
12	443894.7979	4488780.6259
13	443889.5519	4488807.7395
14	443887.7254	4488814.9056
15	443887.0772	4488816.5609
16	443886.3139	4488817.9808
17	443885.5500	4488819.3300
18	443884.7400	4488820.7700
19	443883.7900	4488822.1600
20	443882.7300	4488823.4700

Vértices	Posición X	Posición Y
21	443881.5400	4488824.7000
22	443880.0561	4488825.9719
23	443878.8700	4488826.8400
24	443877.4100	4488827.7300
25	443875.8900	4488828.4900
26	443874.3400	4488829.1000
27	443872.7500	4488829.5800
28	443871.1700	4488829.9200
29	443869.5900	4488830.1300
30	443868.0400	4488830.2200
31	443863.9465	4488830.3855
32	443859.2695	4488831.1195
33	443855.5937	4488831.9844
34	443851.6800	4488833.2600
35	443847.7500	4488834.9400
36	443843.9700	4488836.9500
37	443840.2695	4488839.3756
38	443836.1894	4488842.6102
39	443832.0754	4488846.8302
40	443829.2251	4488850.4997

FINCA REGISTRAL

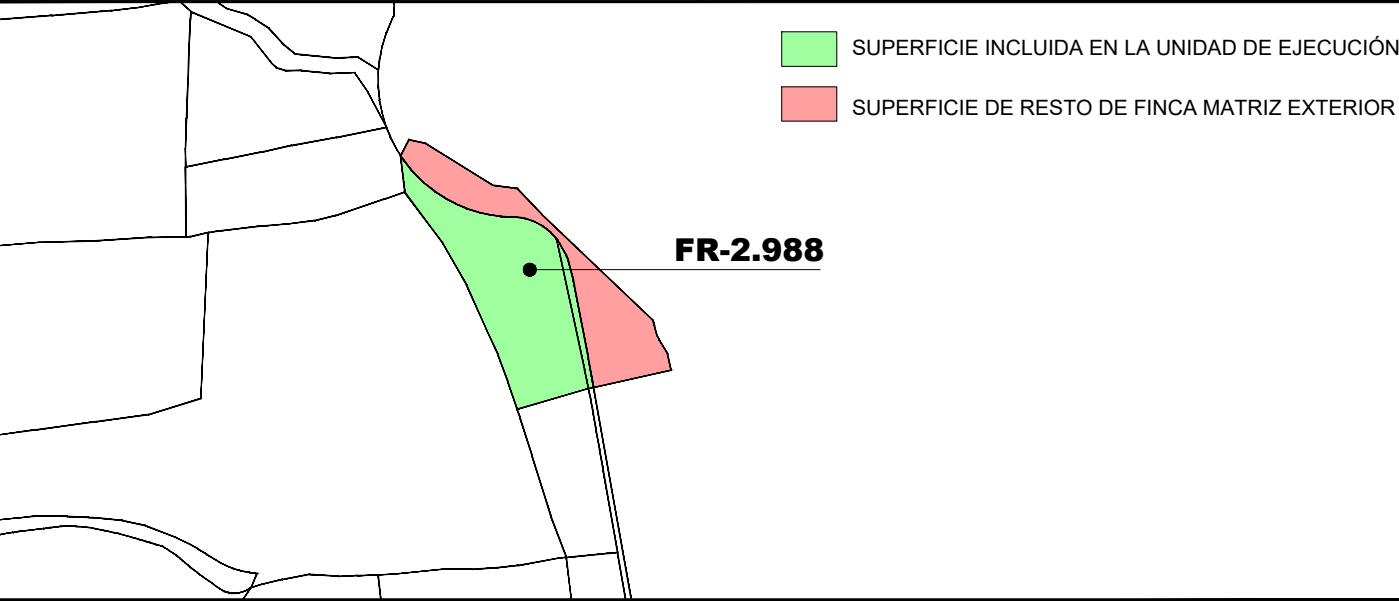

SUPERFICIES DE LA FINCA REGISTRAL

SUPERFICIE INCLUIDA EN LA UNIDAD DE EJECUCIÓN: 2.400,00 m²s
SUPERFICIE DE CALLE INCLUIDA EN LA UNIDAD DE EJECUCIÓN: 121,49 m²s
SUPERFICIE DE RESTO DE FINCA MATRIZ EXTERIOR: 1.553,00 m²s


FICHA DE RESTO DE FINCA MATRIZ EXTERIOR A LA UNIDAD DE EJECUCIÓN
DEL SECTOR S-1 "Los Carriles" del PGOU de Alcobendas

FINCA REGISTRAL
4.835

LOCALIZACIÓN DE LA FINCA



RESTO DE FINCA MATRIZ EXTERIOR

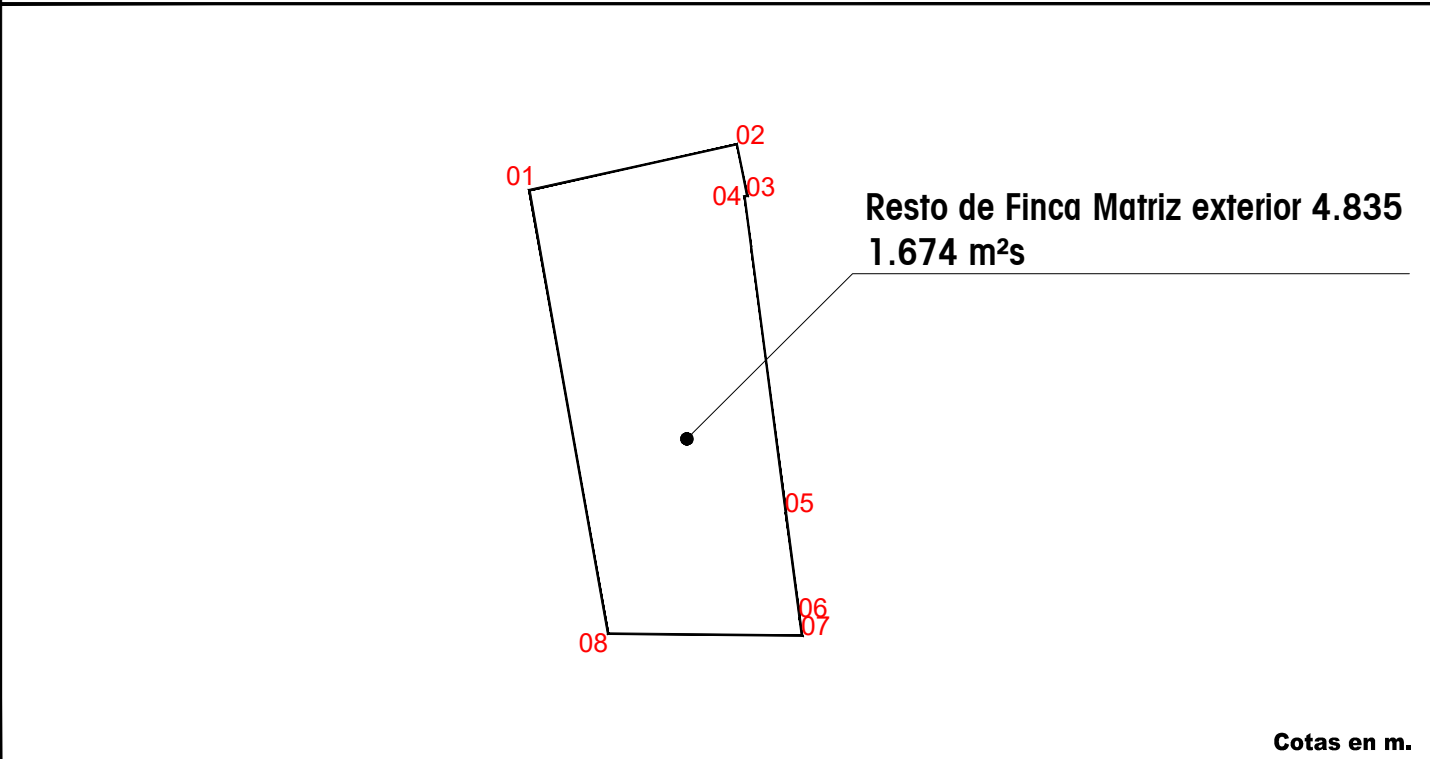


COORDENADAS DE RESTO DE FINCA MATRIZ EXTERIOR (ETRS89-UTM 30N)

Vértices	Posición X	Posición Y
01	443896.7345	4488769.7298
02	443924.1999	4488775.8097
03	443925.5780	4488768.9780
04	443925.2080	4488768.8980
05	443930.6775	4488727.1175
06	443932.4975	4488713.2375
07	443932.8175	4488710.8075
08	443907.1618	4488711.0614

SUPERFICIES DE LA FINCA REGISTRAL

SUPERFICIE INCLUIDA EN LA UNIDAD DE EJECUCIÓN:	1.286,76 m²s
SUPERFICIE DE CALLE INCLUIDA EN LA UNIDAD DE EJECUCIÓN:	100,58 m²s
SUPERFICIE DE RESTO DE FINCA MATRIZ EXTERIOR:	1.674,00 m²s

FINCA REGISTRAL

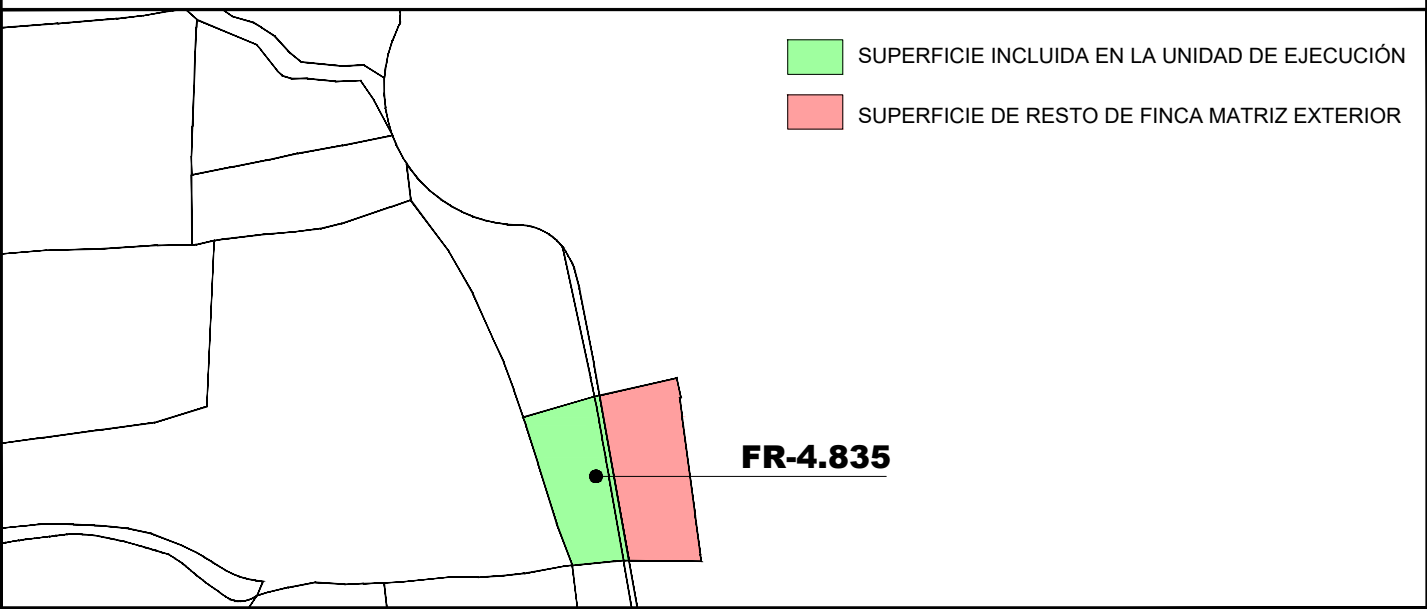


FICHA DE RESTO DE FINCA MATRIZ EXTERIOR A LA UNIDAD DE EJECUCIÓN
DEL SECTOR S-1 "Los Carriles" del PGOU de Alcobendas

FINCA REGISTRAL
2.657

LOCALIZACIÓN DE LA FINCA



RESTO DE FINCA MATRIZ EXTERIOR

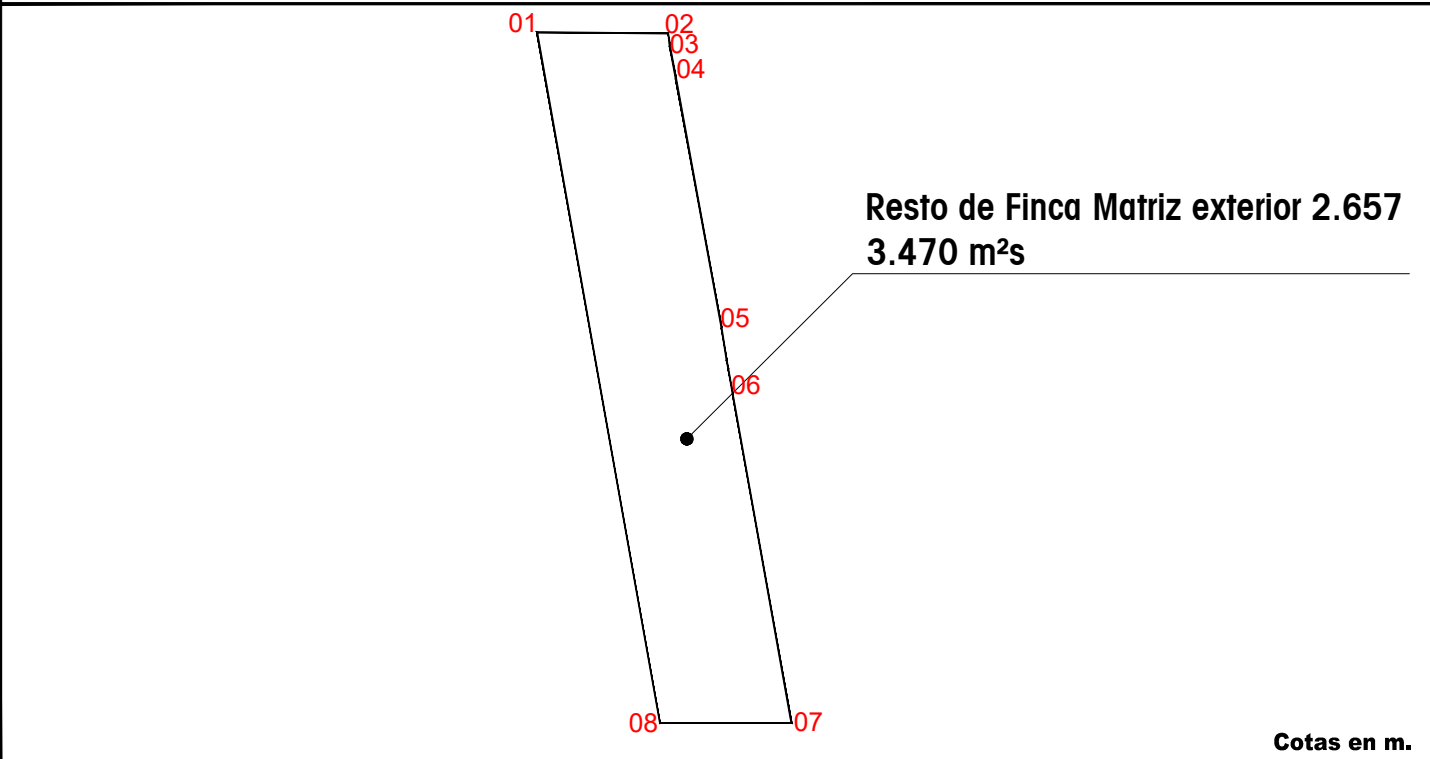


COORDENADAS DE RESTO DE FINCA MATRIZ EXTERIOR (ETRS89-UTM 30N)

Vértices	Posición X	Posición Y
01	443907.1618	4488711.0614
02	443932.8175	4488710.8075
03	443933.1375	4488708.3775
04	443934.3175	4488701.9675
05	443943.2570	4488653.2370
06	443945.4365	4488640.2470
07	443956.9535	4488575.9057
08	443931.1833	4488575.9057

SUPERFICIES DE LA FINCA REGISTRAL

SUPERFICIE INCLUIDA EN LA UNIDAD DE EJECUCIÓN: 3.735,85 m²s
SUPERFICIE DE CALLE INCLUIDA EN LA UNIDAD DE EJECUCIÓN: 329,82 m²s
SUPERFICIE DE RESTO DE FINCA MATRIZ EXTERIOR: 3.470,00 m²s

FINCA REGISTRAL

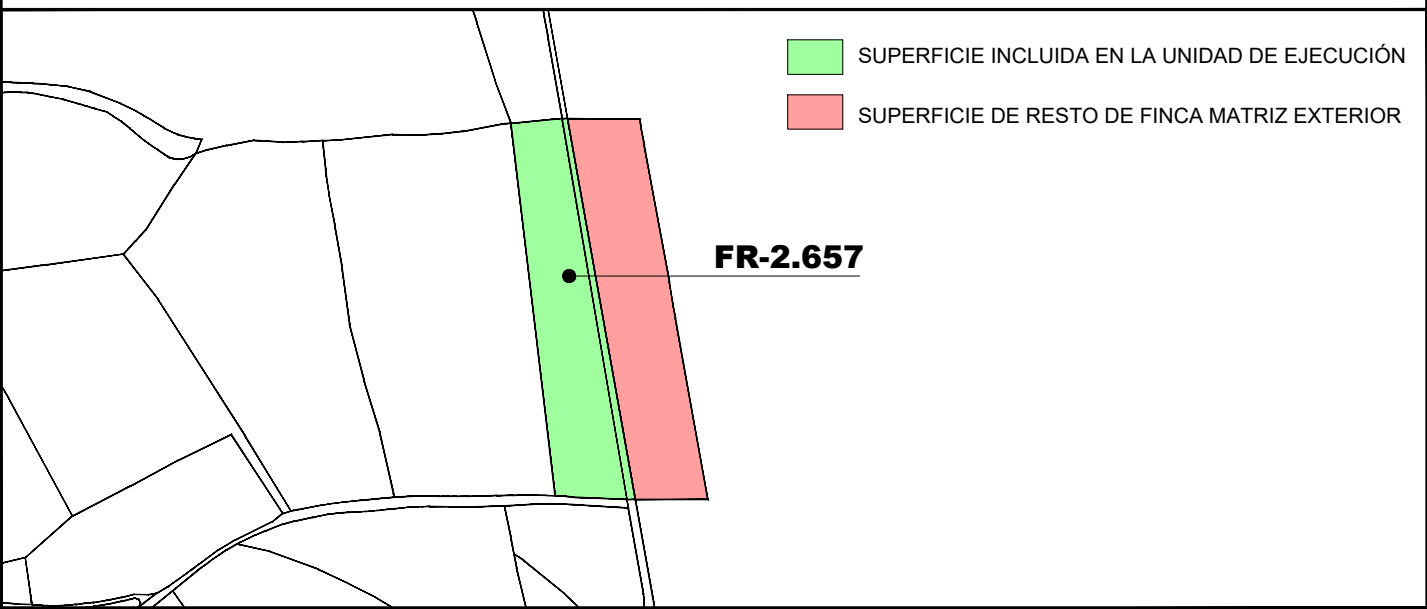


FICHA DE RESTO DE FINCA MATRIZ EXTERIOR A LA UNIDAD DE EJECUCIÓN
DEL SECTOR S-1 "Los Carriles" del PGOU de Alcobendas

FINCA REGISTRAL
4.798

LOCALIZACIÓN DE LA FINCA



RESTO DE FINCA MATRIZ EXTERIOR

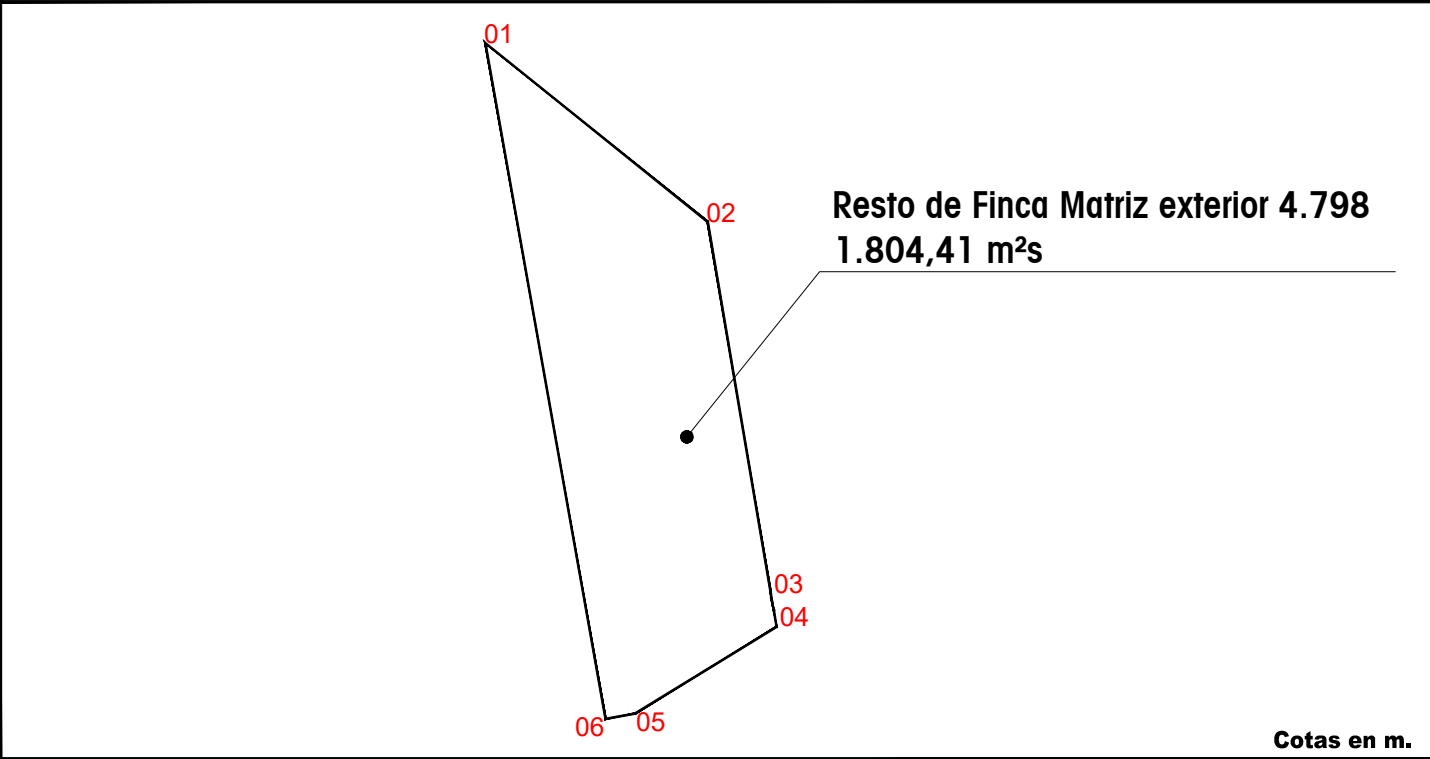


COORDENADAS DE RESTO DE FINCA MATRIZ EXTERIOR (ETRS89-UTM 30N)

Vértices	Posición X	Posición Y
01	443943.1113	4488508.7933
02	443972.5337	4488485.1282
03	443980.8850	4488436.0155
04	443981.6443	4488431.5865
05	443962.9093	4488420.1100
06	443958.9968	4488419.4143

SUPERFICIES DE LA FINCA REGISTRAL

SUPERFICIE INCLUIDA EN LA UNIDAD DE EJECUCIÓN: 3.183,80 m²s
SUPERFICIE DE CALLE INCLUIDA EN LA UNIDAD DE EJECUCIÓN: 524,43 m²s
SUPERFICIE DE RESTO DE FINCA MATRIZ EXTERIOR: 1.804,41 m²s

FINCA REGISTRAL

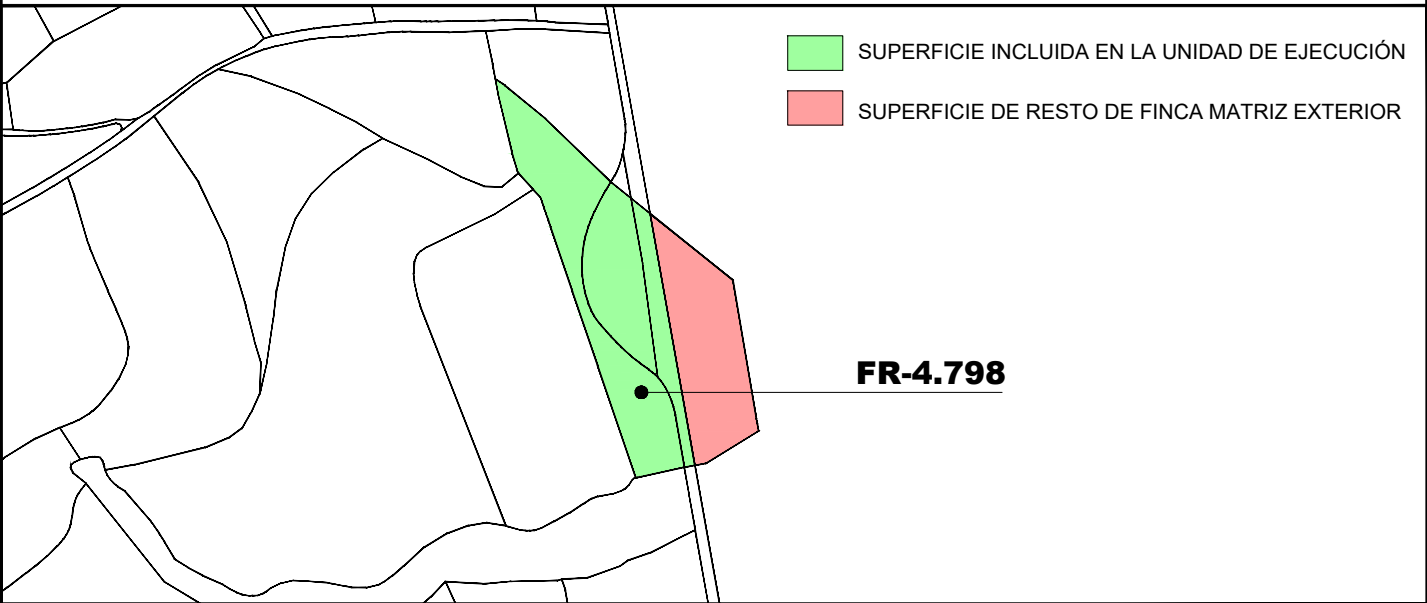


FICHA DE RESTO DE FINCA MATRIZ EXTERIOR A LA UNIDAD DE EJECUCIÓN
DEL SECTOR S-1 "Los Carriles" del PGOU de Alcobendas

FINCA REGISTRAL
2.489

LOCALIZACIÓN DE LA FINCA




RESTO DE FINCA MATRIZ EXTERIOR

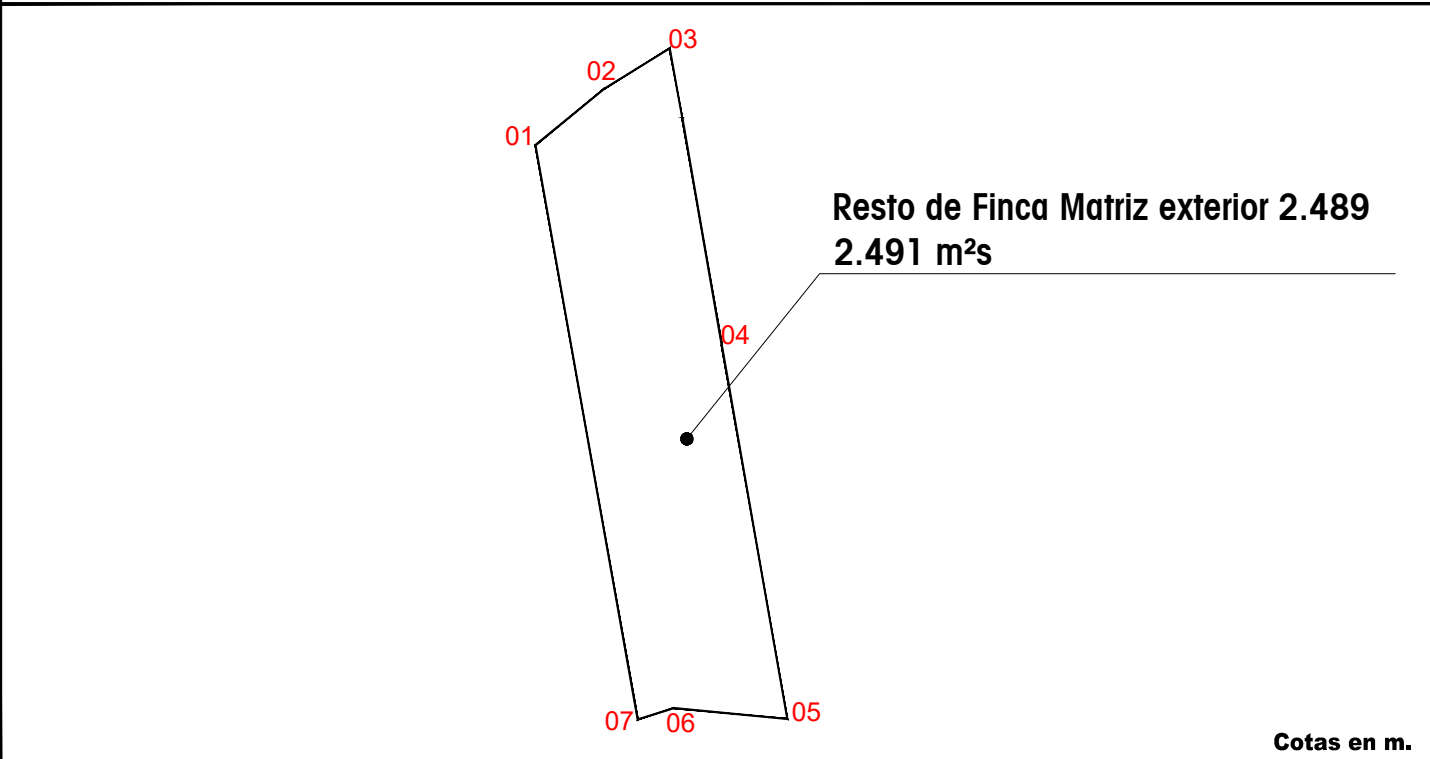

COORDENADAS DE RESTO DE FINCA MATRIZ EXTERIOR (ETRS89-UTM 30N)

Vértices	Posición X	Posición Y
01	443962.5717	4488399.3002
02	443973.8739	4488408.5496
03	443984.4837	4488415.0830
04	443992.9945	4488366.7150
05	444003.6997	4488305.6020
06	443985.1905	4488307.3807
07	443979.2414	4488305.5093

FINCA REGISTRAL

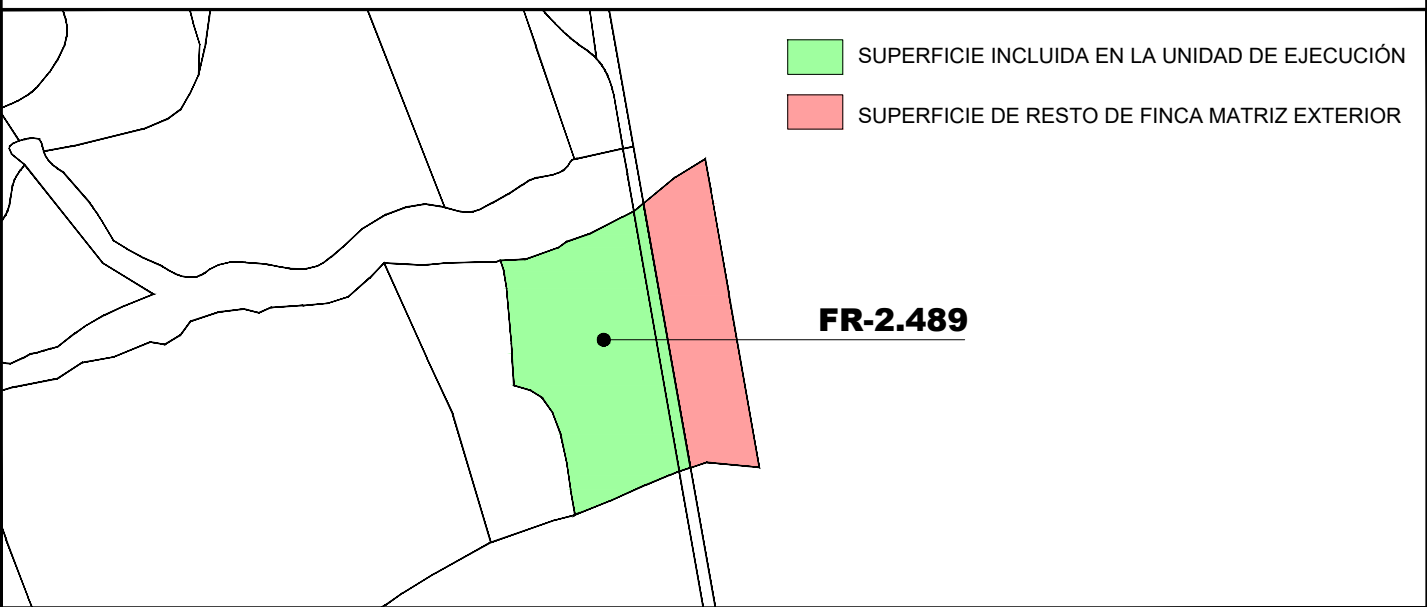

SUPERFICIES DE LA FINCA REGISTRAL

SUPERFICIE INCLUIDA EN LA UNIDAD DE EJECUCIÓN:	5.003,00 m²s
SUPERFICIE DE CALLE INCLUIDA EN LA UNIDAD DE EJECUCIÓN:	374,75 m²s
SUPERFICIE DE RESTO DE FINCA MATRIZ EXTERIOR:	2.491,00 m²s


FICHA DE RESTO DE FINCA MATRIZ EXTERIOR A LA UNIDAD DE EJECUCIÓN
DEL SECTOR S-1 "Los Carriles" del PGOU de Alcobendas

FINCA REGISTRAL
33.805

LOCALIZACIÓN DE LA FINCA




RESTO DE FINCA MATRIZ EXTERIOR

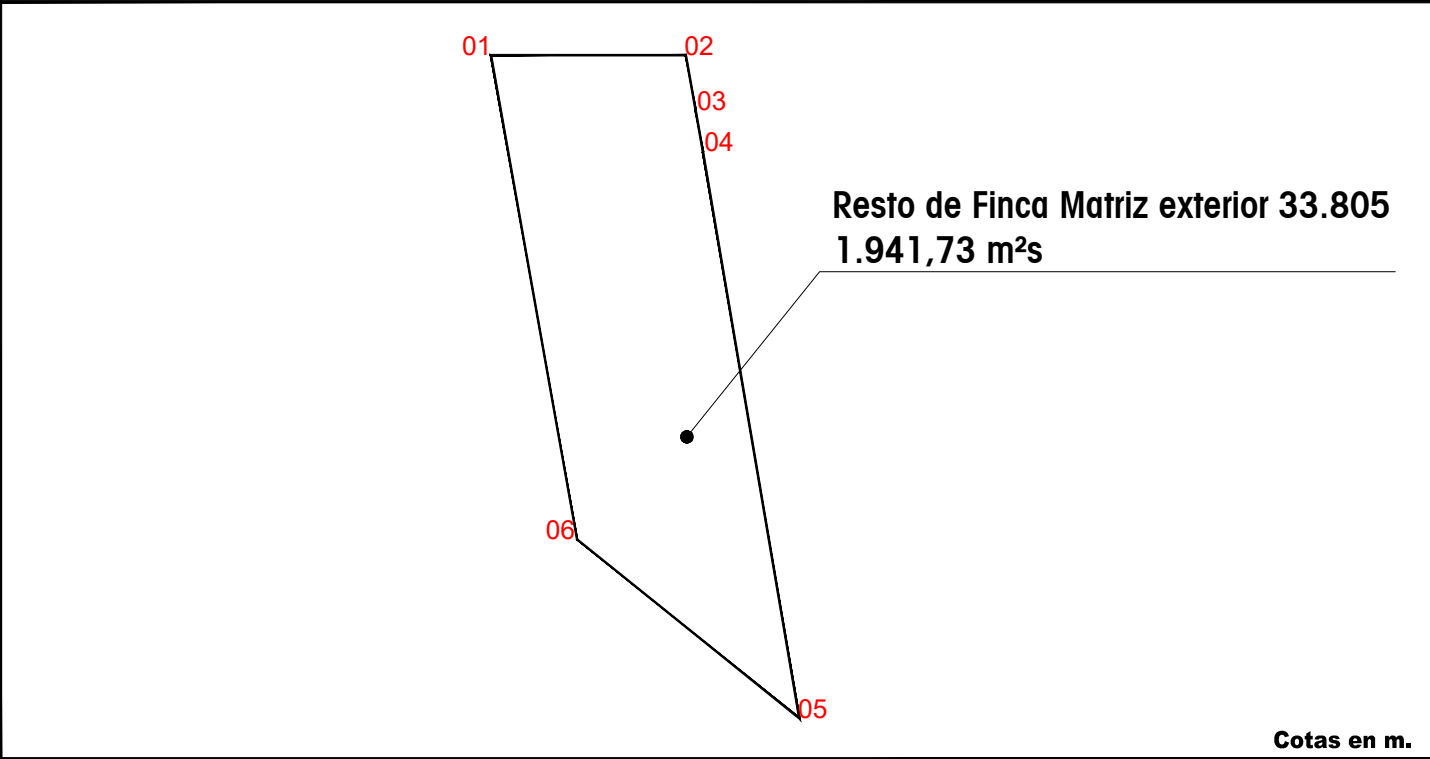

COORDENADAS DE RESTO DE FINCA MATRIZ EXTERIOR (ETRS89-UTM 30N)

Vértices	Posición X	Posición Y
01	443931.7315	4488572.8212
02	443957.5056	4488572.8212
03	443958.8060	4488565.5565
04	443959.7960	4488560.0365
05	443972.5337	4488485.1282
06	443943.1113	4488508.7933

FINCA REGISTRAL

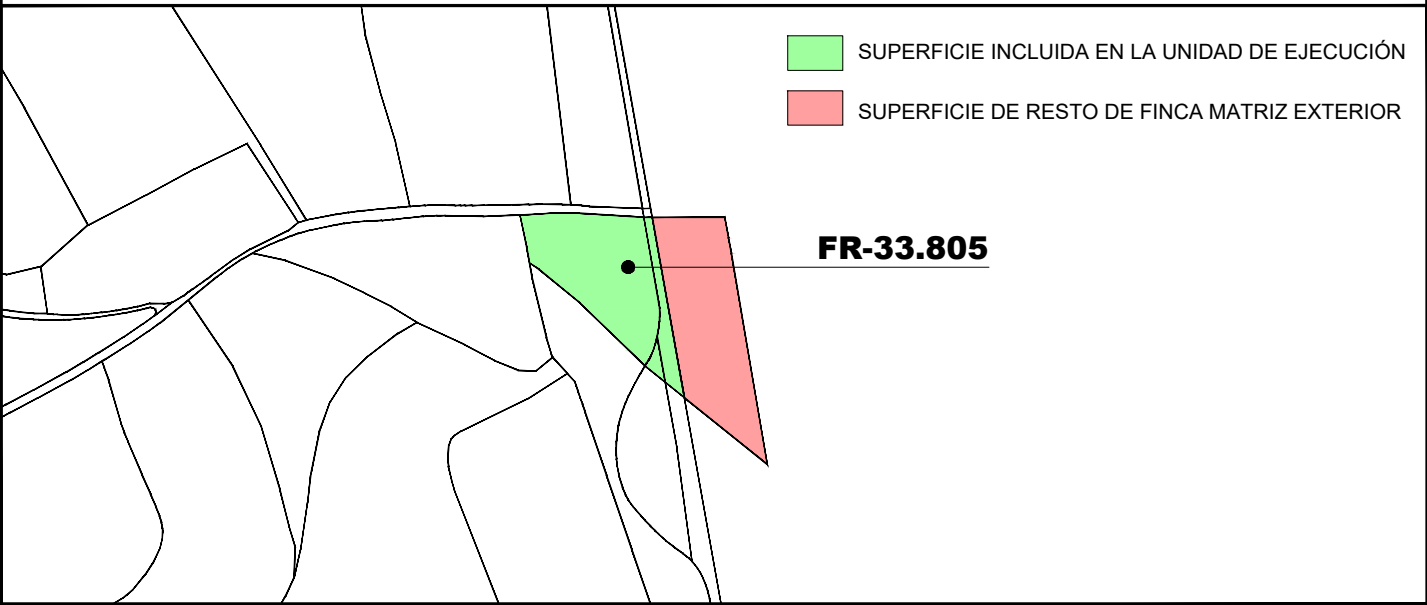

SUPERFICIES DE LA FINCA REGISTRAL

SUPERFICIE INCLUIDA EN LA UNIDAD DE EJECUCIÓN:	1.645,75 m²s
SUPERFICIE DE CALLE INCLUIDA EN LA UNIDAD DE EJECUCIÓN:	250,02 m²s
SUPERFICIE DE RESTO DE FINCA MATRIZ EXTERIOR:	1941,73 m²s


FICHA DE RESTO DE FINCA MATRIZ EXTERIOR A LA UNIDAD DE EJECUCIÓN
DEL SECTOR S-1 "Los Carriles" del PGOU de Alcobendas

FINCA REGISTRAL
9.909

LOCALIZACIÓN DE LA FINCA




RESTO DE FINCA MATRIZ EXTERIOR

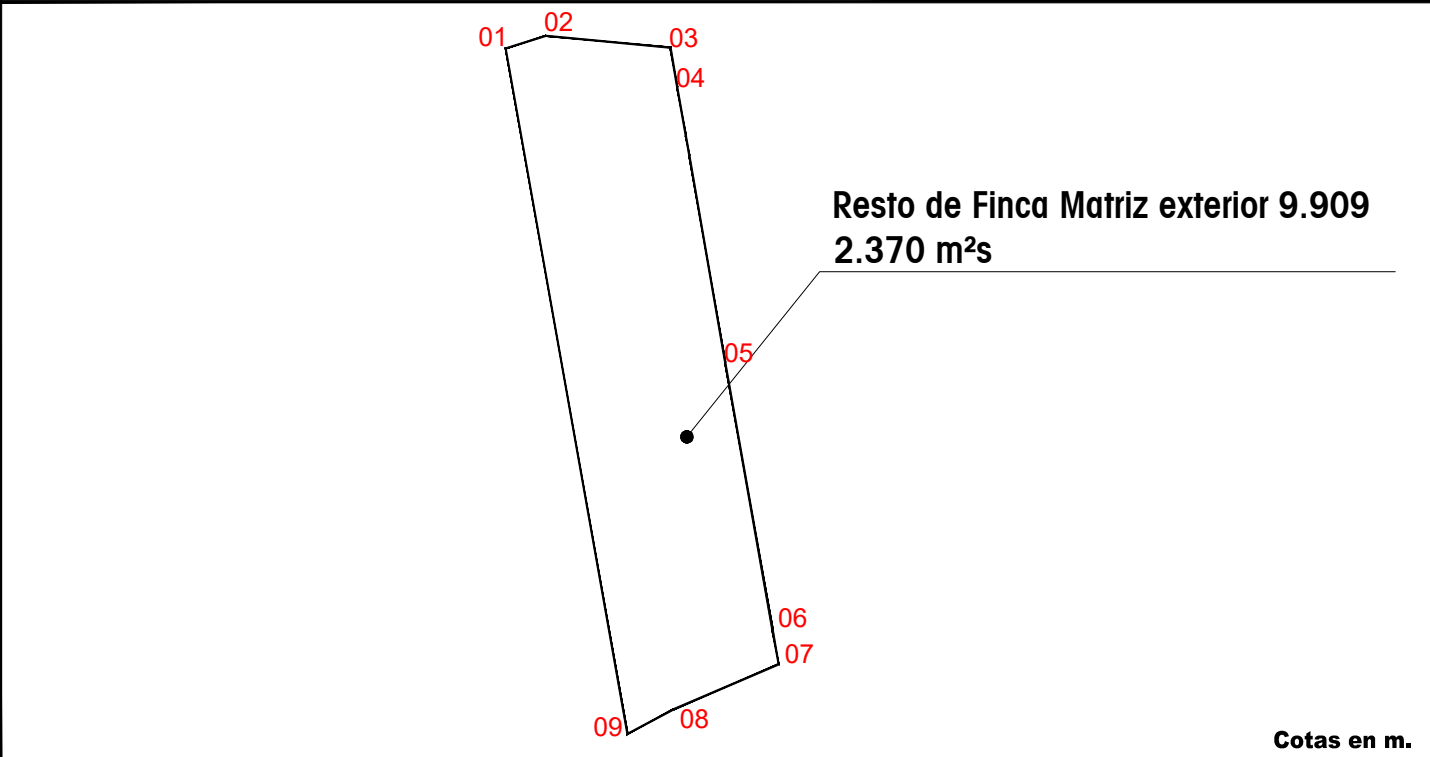

COORDENADAS DE RESTO DE FINCA MATRIZ EXTERIOR (ETRS89-UTM 30N)

Vértices	Posición X	Posición Y
01	443979.2414	4488305.5093
02	443985.1905	4488307.3807
03	444003.6997	4488305.6020
04	444004.7240	4488299.7545
05	444011.8335	4488258.8940
06	444018.8430	4488219.3240
07	444019.7653	4488214.0757
08	444004.1830	4488207.4016
09	443997.3269	4488203.7521

FINCA REGISTRAL

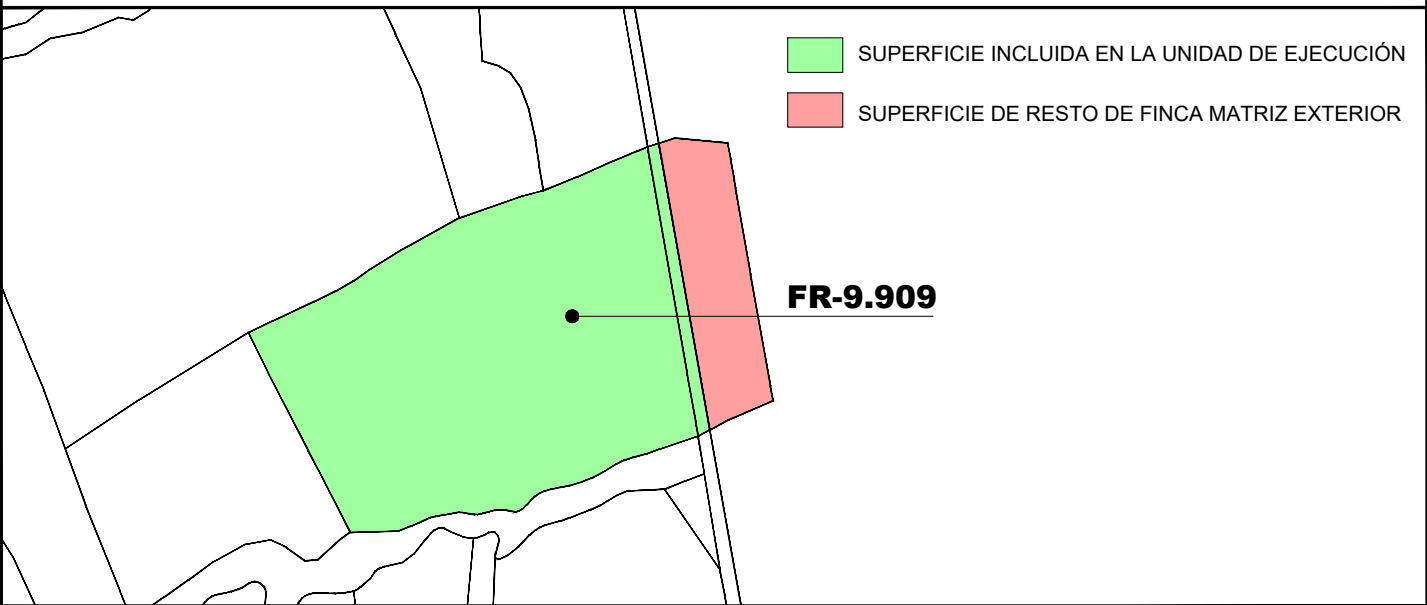

SUPERFICIES DE LA FINCA REGISTRAL

SUPERFICIE INCLUIDA EN LA UNIDAD DE EJECUCIÓN:	13.617,00 m²s
SUPERFICIE DE CALLE INCLUIDA EN LA UNIDAD DE EJECUCIÓN:	449,26 m²s
SUPERFICIE DE RESTO DE FINCA MATRIZ EXTERIOR:	2.370,00 m²s


FICHA DE RESTO DE FINCA MATRIZ EXTERIOR A LA UNIDAD DE EJECUCIÓN
DEL SECTOR S-1 "Los Carriles" del PGOU de Alcobendas

FINCA REGISTRAL
1.822

LOCALIZACIÓN DE LA FINCA




RESTO DE FINCA MATRIZ EXTERIOR

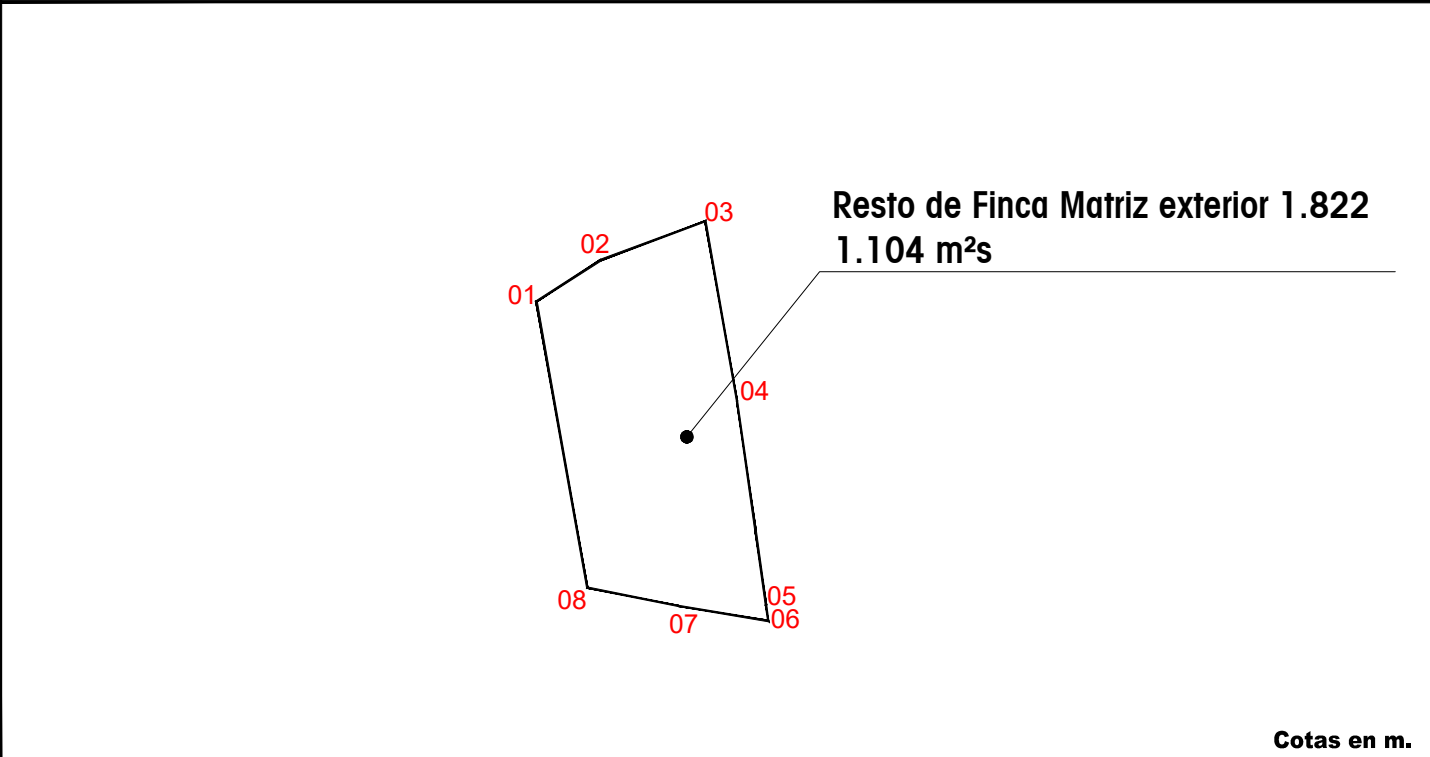

COORDENADAS DE RESTO DE FINCA MATRIZ EXTERIOR (ETRS89-UTM 30N)

Vértices	Posición X	Posición Y
01	443999.6172	4488190.8657
02	444008.1473	4488196.3503
03	444021.9751	4488201.5011
04	444026.1625	4488177.6735
05	444029.9925	4488150.7335
06	444030.2934	4488148.6274
07	444018.3910	4488150.6087
08	444006.3433	4488153.0220

FINCA REGISTRAL

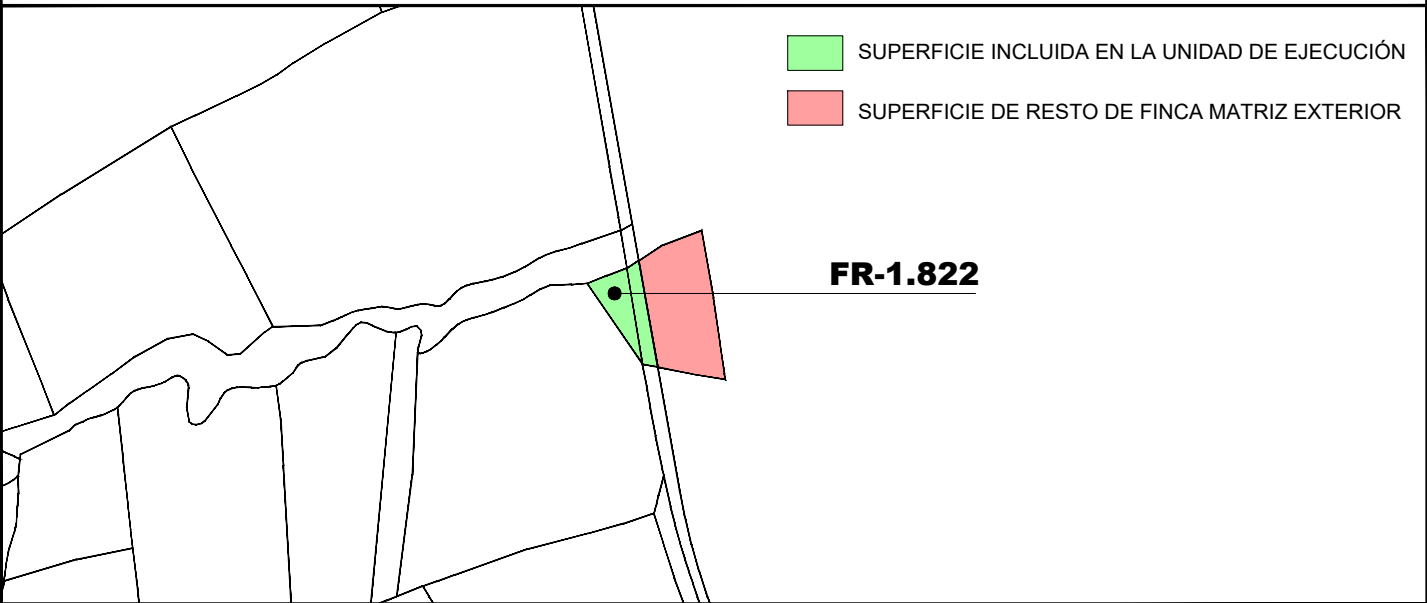

SUPERFICIES DE LA FINCA REGISTRAL

SUPERFICIE INCLUIDA EN LA UNIDAD DE EJECUCIÓN: 254,00 m²s
SUPERFICIE DE CALLE INCLUIDA EN LA UNIDAD DE EJECUCIÓN: 191,74 m²s
SUPERFICIE DE RESTO DE FINCA MATRIZ EXTERIOR: 1.104,00 m²s


FICHA DE RESTO DE FINCA MATRIZ EXTERIOR A LA UNIDAD DE EJECUCIÓN
DEL SECTOR S-1 "Los Carriles" del PGOU de Alcobendas

FINCA REGISTRAL
893

LOCALIZACIÓN DE LA FINCA



RESTO DE FINCA MATRIZ EXTERIOR

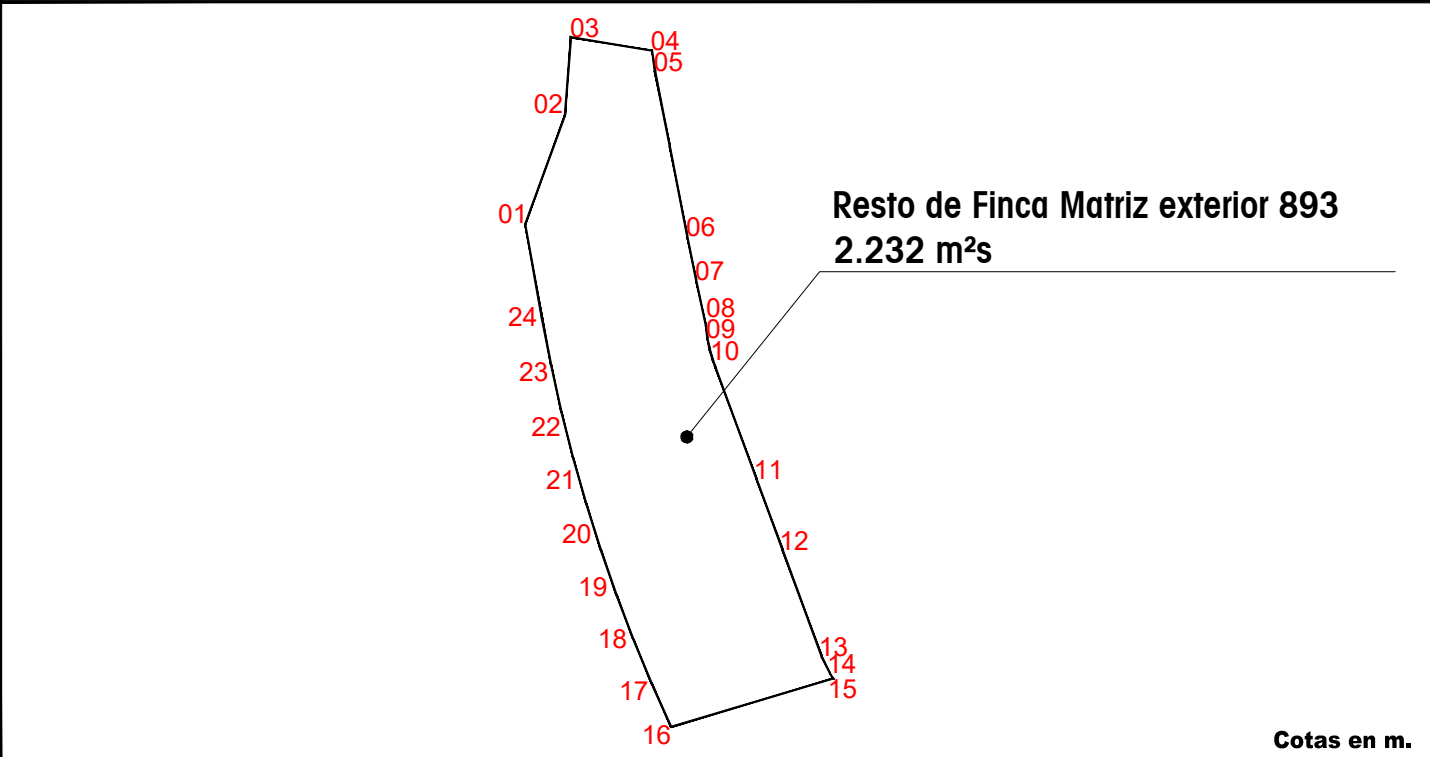


COORDENADAS DE RESTO DE FINCA MATRIZ EXTERIOR (ETRS89-UTM 30N)

Vértices	Posición X	Posición Y
01	444011.6548	4488123.1367
02	444017.4910	4488139.0773
03	444018.3910	4488150.6087
04	444030.2934	4488148.6274
05	444030.7225	4488145.6235
06	444035.4520	4488121.4230
07	444036.7720	4488114.9430
08	444038.2120	4488108.1430
09	444038.4120	4488106.4230
10	444039.2520	4488103.0730
11	444045.6420	4488085.6930
12	444049.4520	4488075.3225

Vértices	Posición X	Posición Y
13	444055.2415	4488059.5725
14	444056.4515	4488057.1025
15	444056.8845	4488056.3642
16	444033.0944	4488049.2409
17	444030.7224	4488054.4907
18	444027.5583	4488062.0676
19	444024.6523	4488069.7473
20	444022.0078	4488077.5208
21	444019.6279	4488085.3794
22	444017.5151	4488093.3140
23	444015.6721	4488101.3156
24	444014.1008	4488109.3749

FINCA REGISTRAL

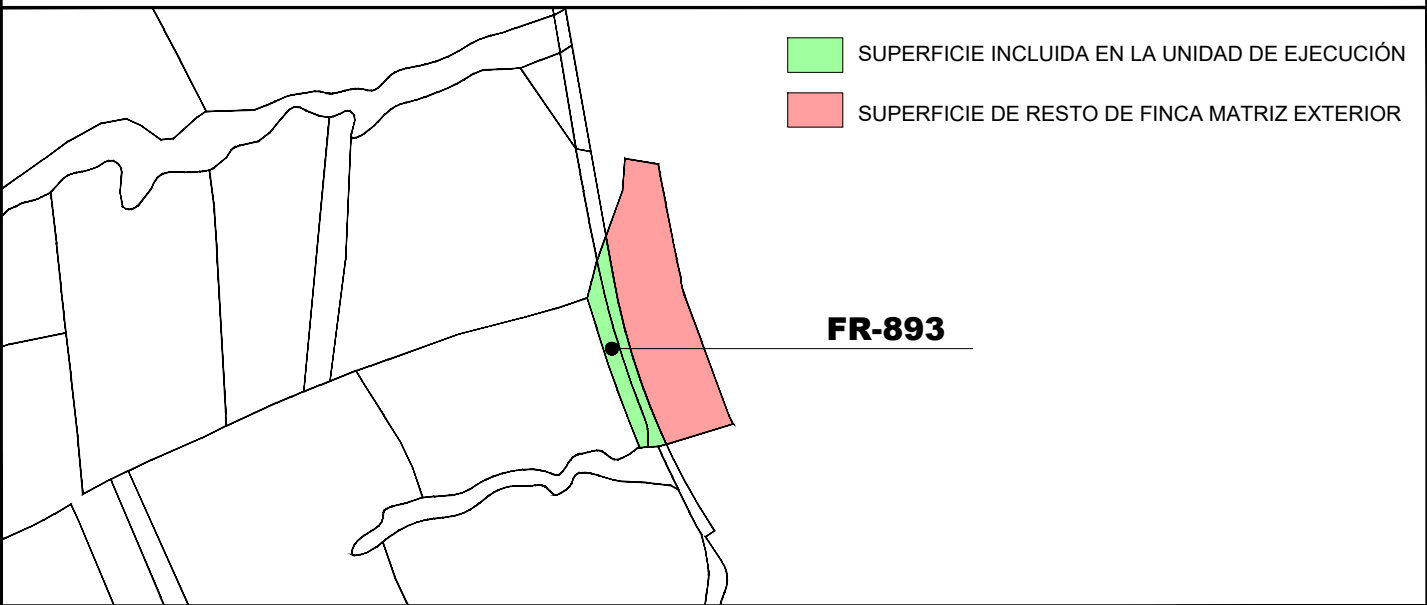


SUPERFICIES DE LA FINCA REGISTRAL

SUPERFICIE INCLUIDA EN LA UNIDAD DE EJECUCIÓN:	347,52 m²s
SUPERFICIE DE CALLE INCLUIDA EN LA UNIDAD DE EJECUCIÓN:	288,46 m²s
SUPERFICIE DE RESTO DE FINCA MATRIZ EXTERIOR:	2.232,00 m²s


FICHA DE RESTO DE FINCA MATRIZ EXTERIOR A LA UNIDAD DE EJECUCIÓN
DEL SECTOR S-1 "Los Carriles" del PGOU de Alcobendas

FINCA REGISTRAL
15.808

LOCALIZACIÓN DE LA FINCA

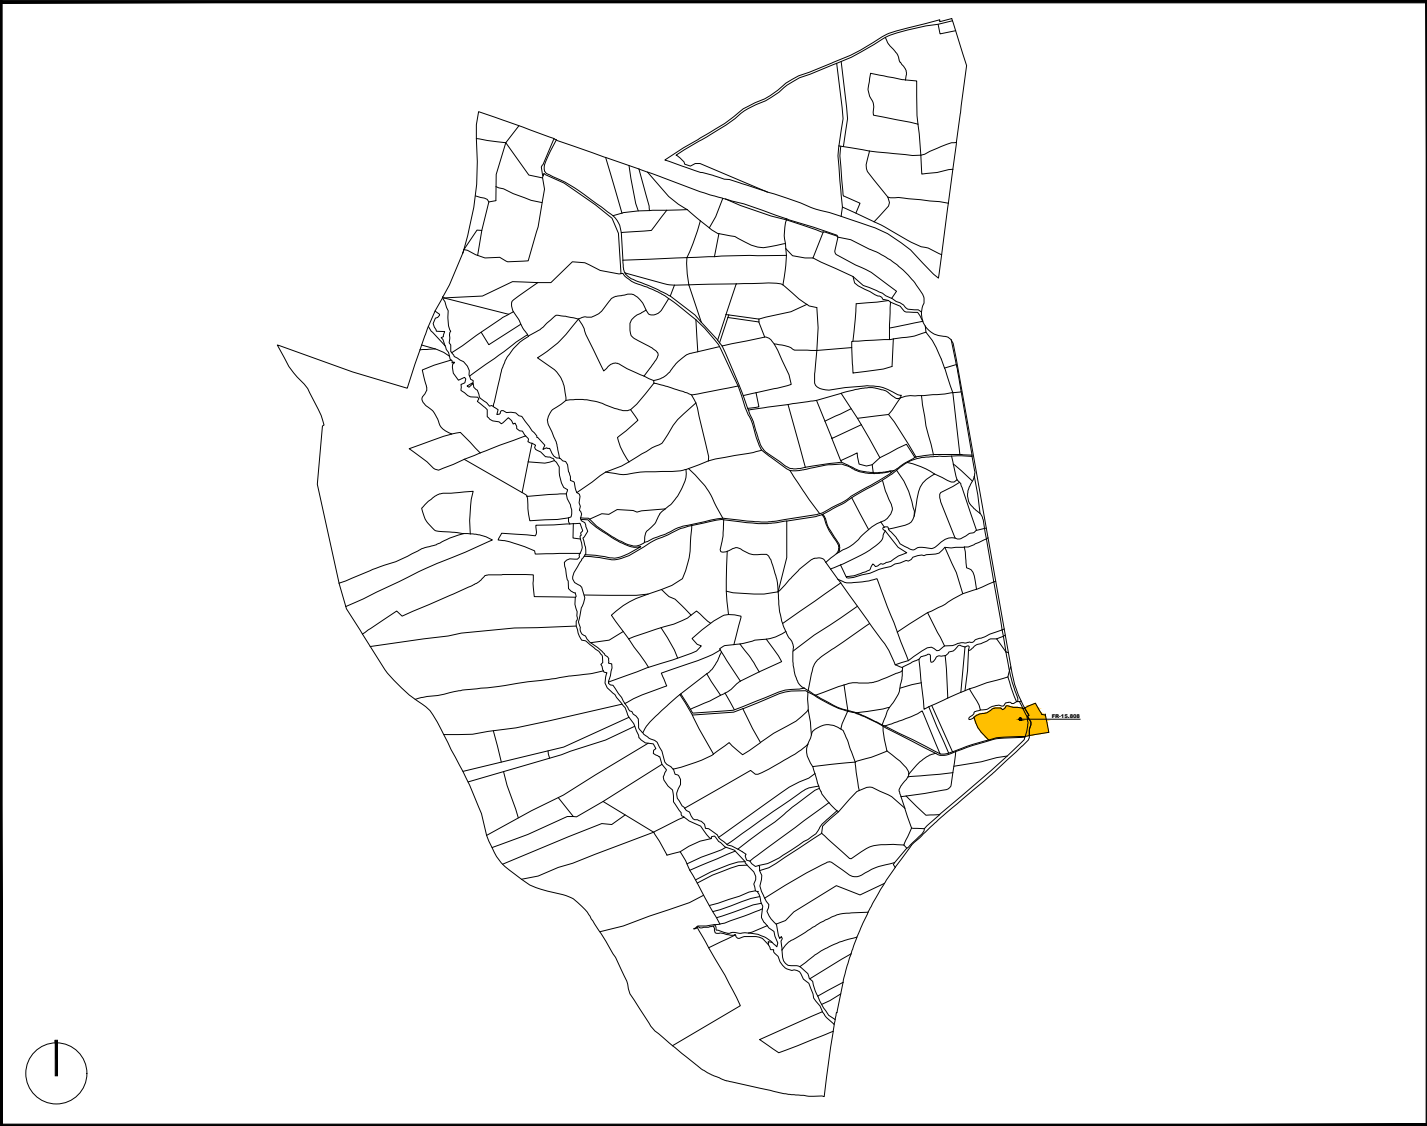

RESTO DE FINCA MATRIZ EXTERIOR

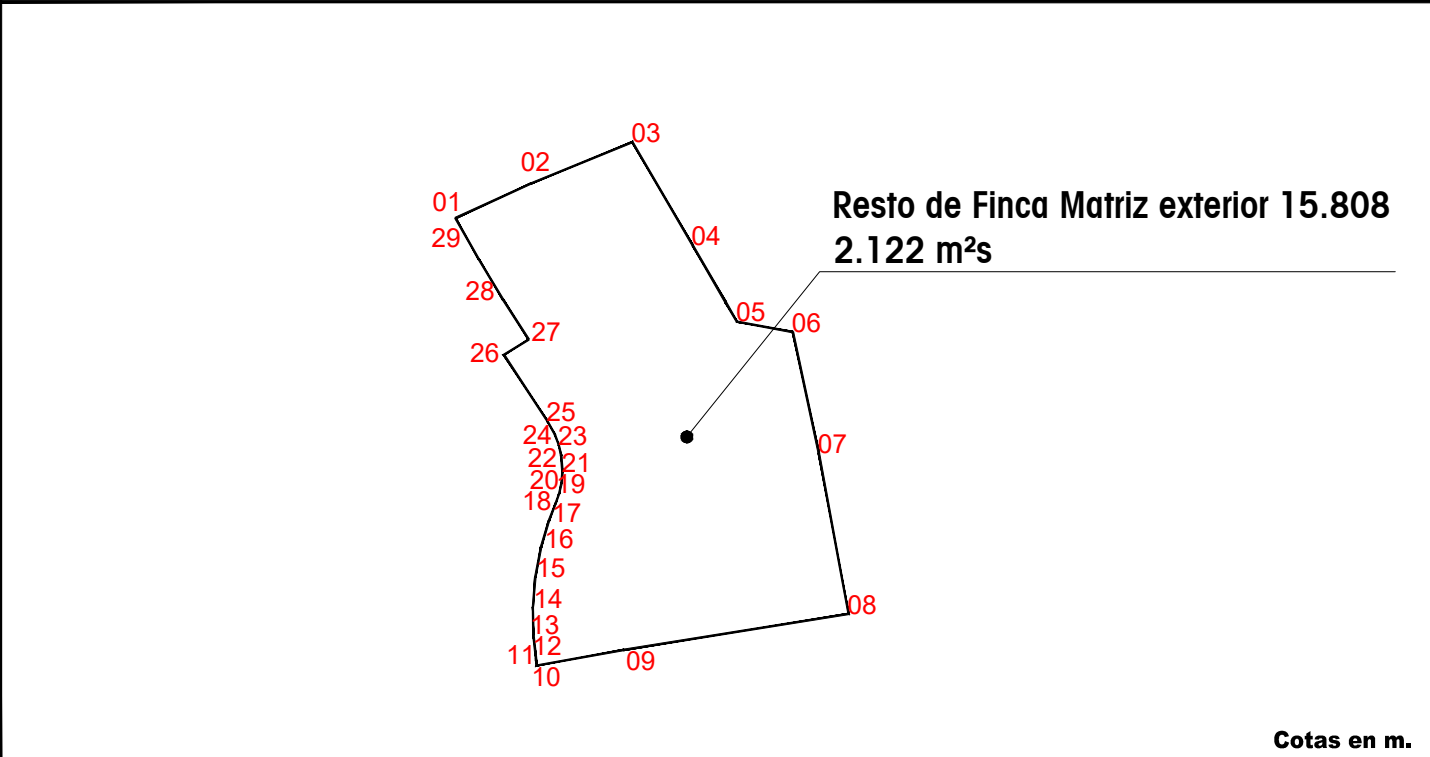


COORDENADAS DE RESTO DE FINCA MATRIZ EXTERIOR (ETRS89-UTM 30N)

Vértices	Posición X	Posición Y
01	444040.5902	4488034.4967
02	444050.6139	4488039.0933
03	444064.0051	4488044.5643
04	444071.9815	4488030.8620
05	444077.8415	4488020.8020
06	444085.2252	4488019.4448
07	444088.6547	4488003.4122
08	444092.6067	4487982.1460
09	444062.8559	4487977.3888
10	444051.2984	4487975.3221
11	444051.2700	4487975.9400
12	444051.1800	4487976.8000
13	444050.8885	4487979.4023
14	444050.8314	4487983.0308
15	444051.1427	4487986.9839

Vértices	Posición X	Posición Y
16	444051.9082	4487990.9713
17	444052.9245	4487994.4151
18	444053.8500	4487996.7500
19	444054.3100	4487998.0600
20	444054.6100	4487999.4500
21	444054.7400	4488000.9000
22	444054.5900	4488003.0800
23	444054.2600	4488004.5000
24	444053.7600	4488005.8500
25	444052.7400	4488007.6800
26	444046.9900	4488016.4200
27	444050.2785	4488018.4457
28	444045.8837	4488025.3816
29	444041.7260	4488032.4623

FINCA REGISTRAL

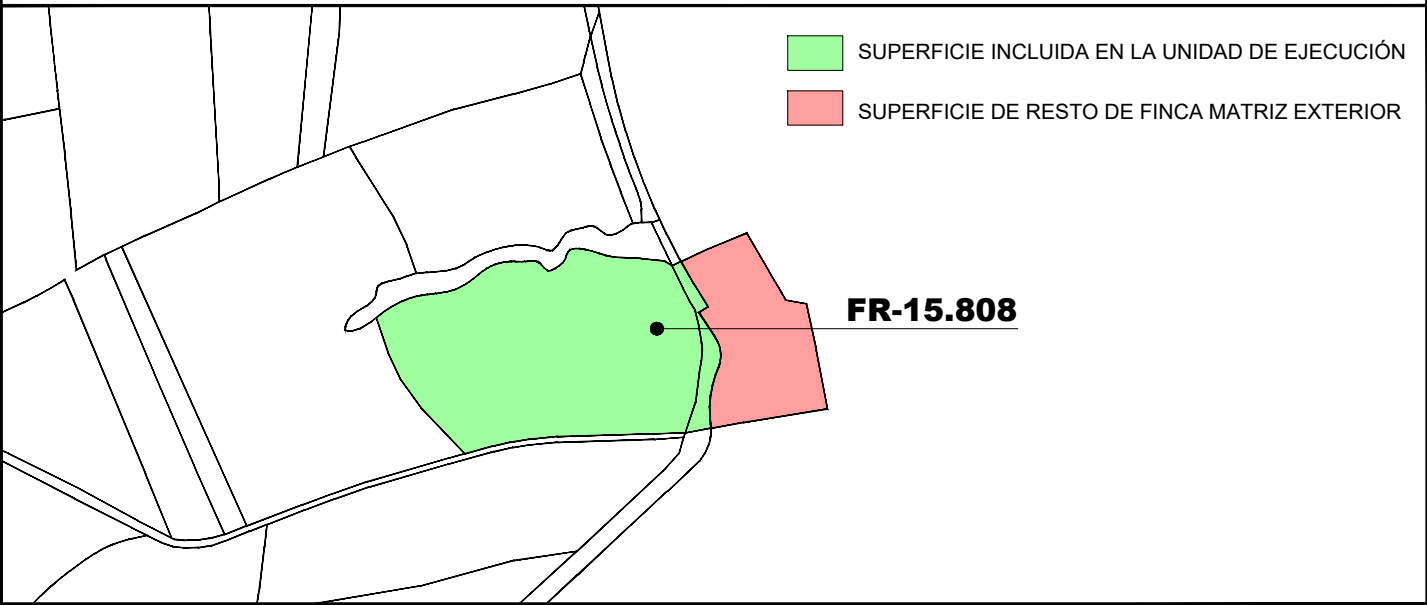

SUPERFICIES DE LA FINCA REGISTRAL

SUPERFICIE INCLUIDA EN LA UNIDAD DE EJECUCIÓN:	6.227,00 m²s
SUPERFICIE DE CALLE INCLUIDA EN LA UNIDAD DE EJECUCIÓN:	309,80 m²s
SUPERFICIE DE RESTO DE FINCA MATRIZ EXTERIOR:	2.122,00 m²s