

ANEXO N°4

RELACION DE INSTALACIONES. PLANOS

PLANO LLAVE
SIN ESCALA

2

1

LEYENDA

	CIRCUITO A		CIRCUITO F
	CIRCUITO B		CIRCUITO G
	CIRCUITO C		CIRCUITO H
	CIRCUITO D		CIRCUITO I
	CIRCUITO E		CIRCUITO J
	BUS		ARQUETA
	MARQUESINA CON ACOMETIDA ELECTRICA		CENTRO DE MANDO
	CÁMARAS DE VIGILANCIA		CARTEL LUMINOSO
	POSTE SOS		POLICIA LOCAL

IMPORTANTE: LOS CIRCUITOS EN LINEA CONTINUA SON LINEAS AERÉAS Y LOS DIBUJADOS
EN LINEA DISCONTINUA SON LINEAS SUBTERRÁNEAS

SERVICIOS SISTEMAS GENERALES ALUMBRADO			
PROYECTO:	CM	PLANO Nº 230-H01	RED DISTRIBUCIÓN CENTROS DE MANDO
DISEÑADOR:	PARQUE EMPRESARIAL CENTRO DE MANDO 230 HOJA 1 DE 2		
SITUACIÓN: POLÍGONO INDUSTRIAL, 18. AVDA. DE EUROPA			
ESCALA:	1:1000	FECHA:	NOVIEMBRE 2015
		ORIGINAL DTA A-3	DIBUJADO POR:
			JULIO OLIVA
			JULIO DE ALBA

PLANO LLAVE

SIETE ESCALA

2

1

LEYENDA

- | | | | |
|-----|--|-----|------------------------------------|
| --- | CIRCUITO A | --- | CIRCUITO F |
| --- | CIRCUITO B | --- | CIRCUITO G |
| --- | CIRCUITO C | --- | CIRCUITO H |
| --- | CIRCUITO D | --- | CIRCUITO I |
| --- | CIRCUITO E | --- | CIRCUITO J |
| --- | IMPORTANTE: LOS CIRCUITOS EN LÍNEA CONTINUA SON LÍNEAS AÉREAS Y LOS DIBUJADOS EN LÍNEA DISCONTINUA SON LÍNEAS SUBTERRÁNEAS | --- | CIRCUITO K |
| --- | | --- | ARQUETA |
| --- | | --- | MARQUESENA CON ACOMETIDA ELÉCTRICA |
| --- | | --- | BUS |
| --- | | --- | CENTRO DE MANDO |
| --- | | --- | CARTEL LUMINOSO |
| --- | | --- | CÁMARAS DE VIGILANCIA |
| --- | | --- | POSTE SOS |
| --- | | --- | POLICIA LOCAL |

		SERVICIOS SISTEMAS GENERALES	
PROYECTO: CM		ALUMBRADO	
DENOMINACIÓN: PARQUE EMPRESARIAL CENTRO DE MANDO 230 HOJA 2 DE 2		RED DISTRIBUCIÓN CENTROS DE MANDO	
SITUACIÓN: POLIGONO INDUSTRIAL 18 AVDA DE EUROPA		DISEÑADOR: JUAN DE ALBA	
ESCALA: 1:1000	FECHA: NOVIEMBRE 2015	ORIGEN: DINA A-3	FECHA: JUNIO DE 2016

A-1

PLANO LLAVE

SIN ESCALA

1

2

LEYENDA

CIRCUITO A

CIRCUITO B

CIRCUITO C

CIRCUITO D

CIRCUITO E

CIRCUITO F

CIRCUITO G

CIRCUITO H

CIRCUITO I

CIRCUITO J

CIRCUITO K

ARQUETA

MARKESINA CON ACOMETIDA ELECTRICA

CENTRO DE MANDO


CARTEL LUMINOSO

CAMARAS DE VIGILANCIA

POSTE SOS

POLICIA LOCAL

IMPORTANTE: LOS CIRCUITOS EN LINEA CONTINUA SON LINEAS AEREAS Y LOS DIBUJADOS EN LINEA DISCONTINUA SON LINEAS SUBTERRANEAS

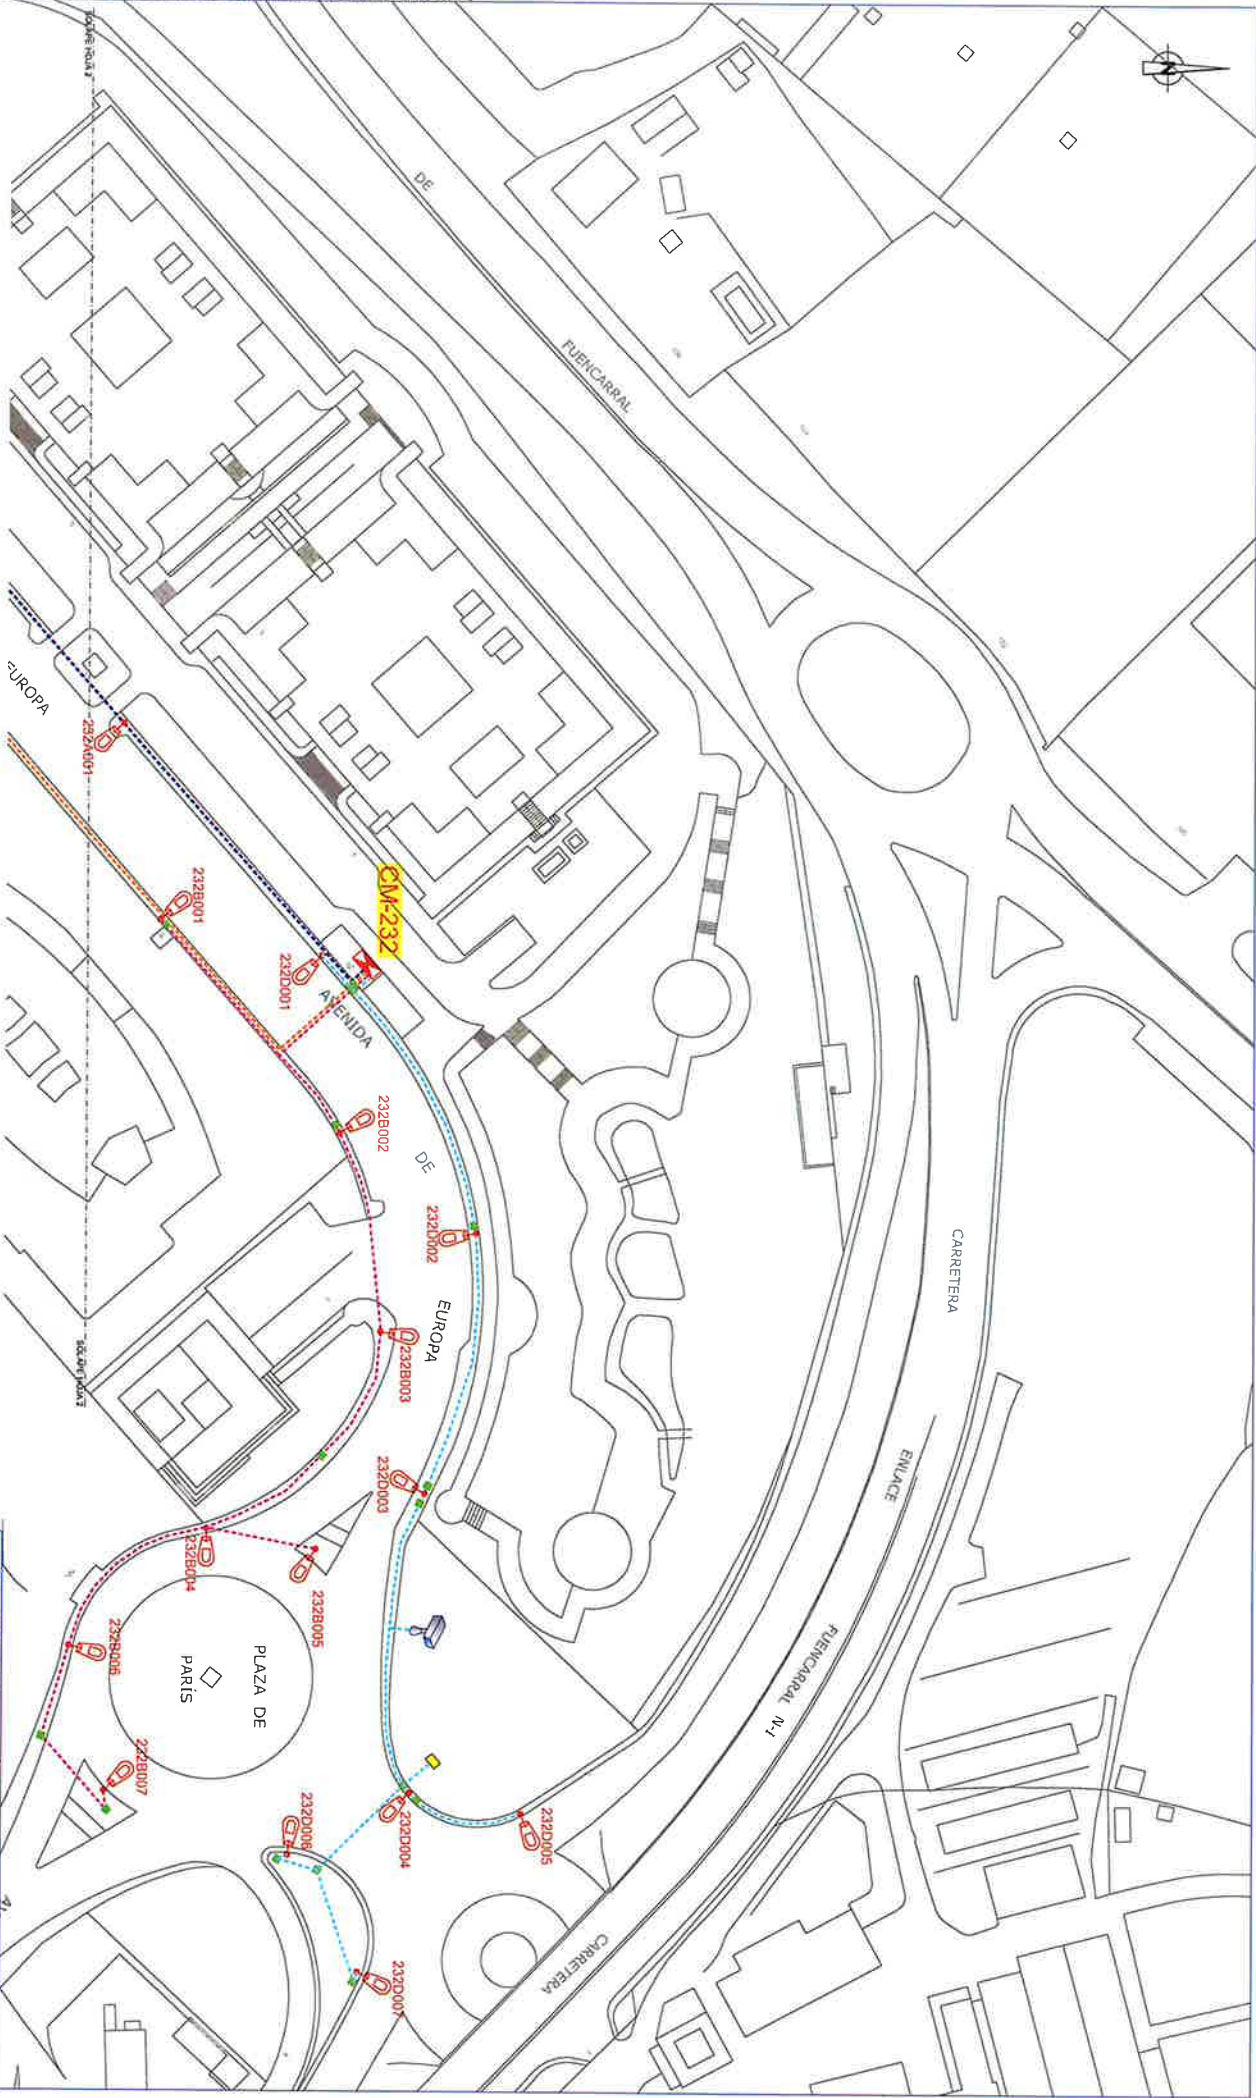

SEROMAL

AGENCIA DE SERVICIOS TECNOLÓGICOS

SITUACION: POLIGONO INDUSTRIAL 13, AVDA DE EUROPA

PROYECTO: CM

DESIGNACION: PARQUE EMPRESARIAL CENTRO DE MANDO 232

SERVICIOS SISTEMAS GENERALES

ALUMBRADO

RED DISTRIBUCION CENTROS DE MANDO

ESCALA: 1:1000

FECHA: NOVIEMBRE 2015

ORIGINAL DIN A3

DISEÑADO POR: JULIO OLIVA

FECHA DE ACTA: 2015-11-10

HOJA 1 DE 2

SISTEMA GENERAL



PLANO LLAVE
SIN ESCALA

LEYENDA

	CIRCUITO A		CIRCUITO F		CIRCUITO K
	CIRCUITO B		CIRCUITO G		ARQUETA
	CIRCUITO C		CIRCUITO H		MARQUESINA CON
	CIRCUITO D		CIRCUITO I		ACOMETIDA ELECTRICA
	CIRCUITO E		CIRCUITO J		CÁMARA DE VIGILANCIA
IMPORTANTE: LOS CIRCUITOS EN LINEA CONTINUA SON LINEAS AEREAS Y LOS DIBUJADOS EN LINEA DISCONTINUA SON LINEAS SUBTERRANEAS					
					POSTE SOS
					POLICIA LOCAL



PROYECTO:	CM	PARQUE INDUSTRIAL 13, ANCHA DE EUROPA	SERVICIOS SISTEMAS GENERALES
DESIGNACIÓN:	PARQUE EMPRESARIAL	CENTRO DE MANDO 232	ALUMBRADO
HOJA 2 DE 2			RED DISTRIBUCIÓN CENTROS DE MANDO
ESCALA:	1:11000	FECHA:	NOVIEMBRE 2015
ORIGINAL:	DIN A-3	DIBUJADO POR:	JULIO OLIVA
			JULIO DE ALBA

