





PLAZA DE LA MORALEJA

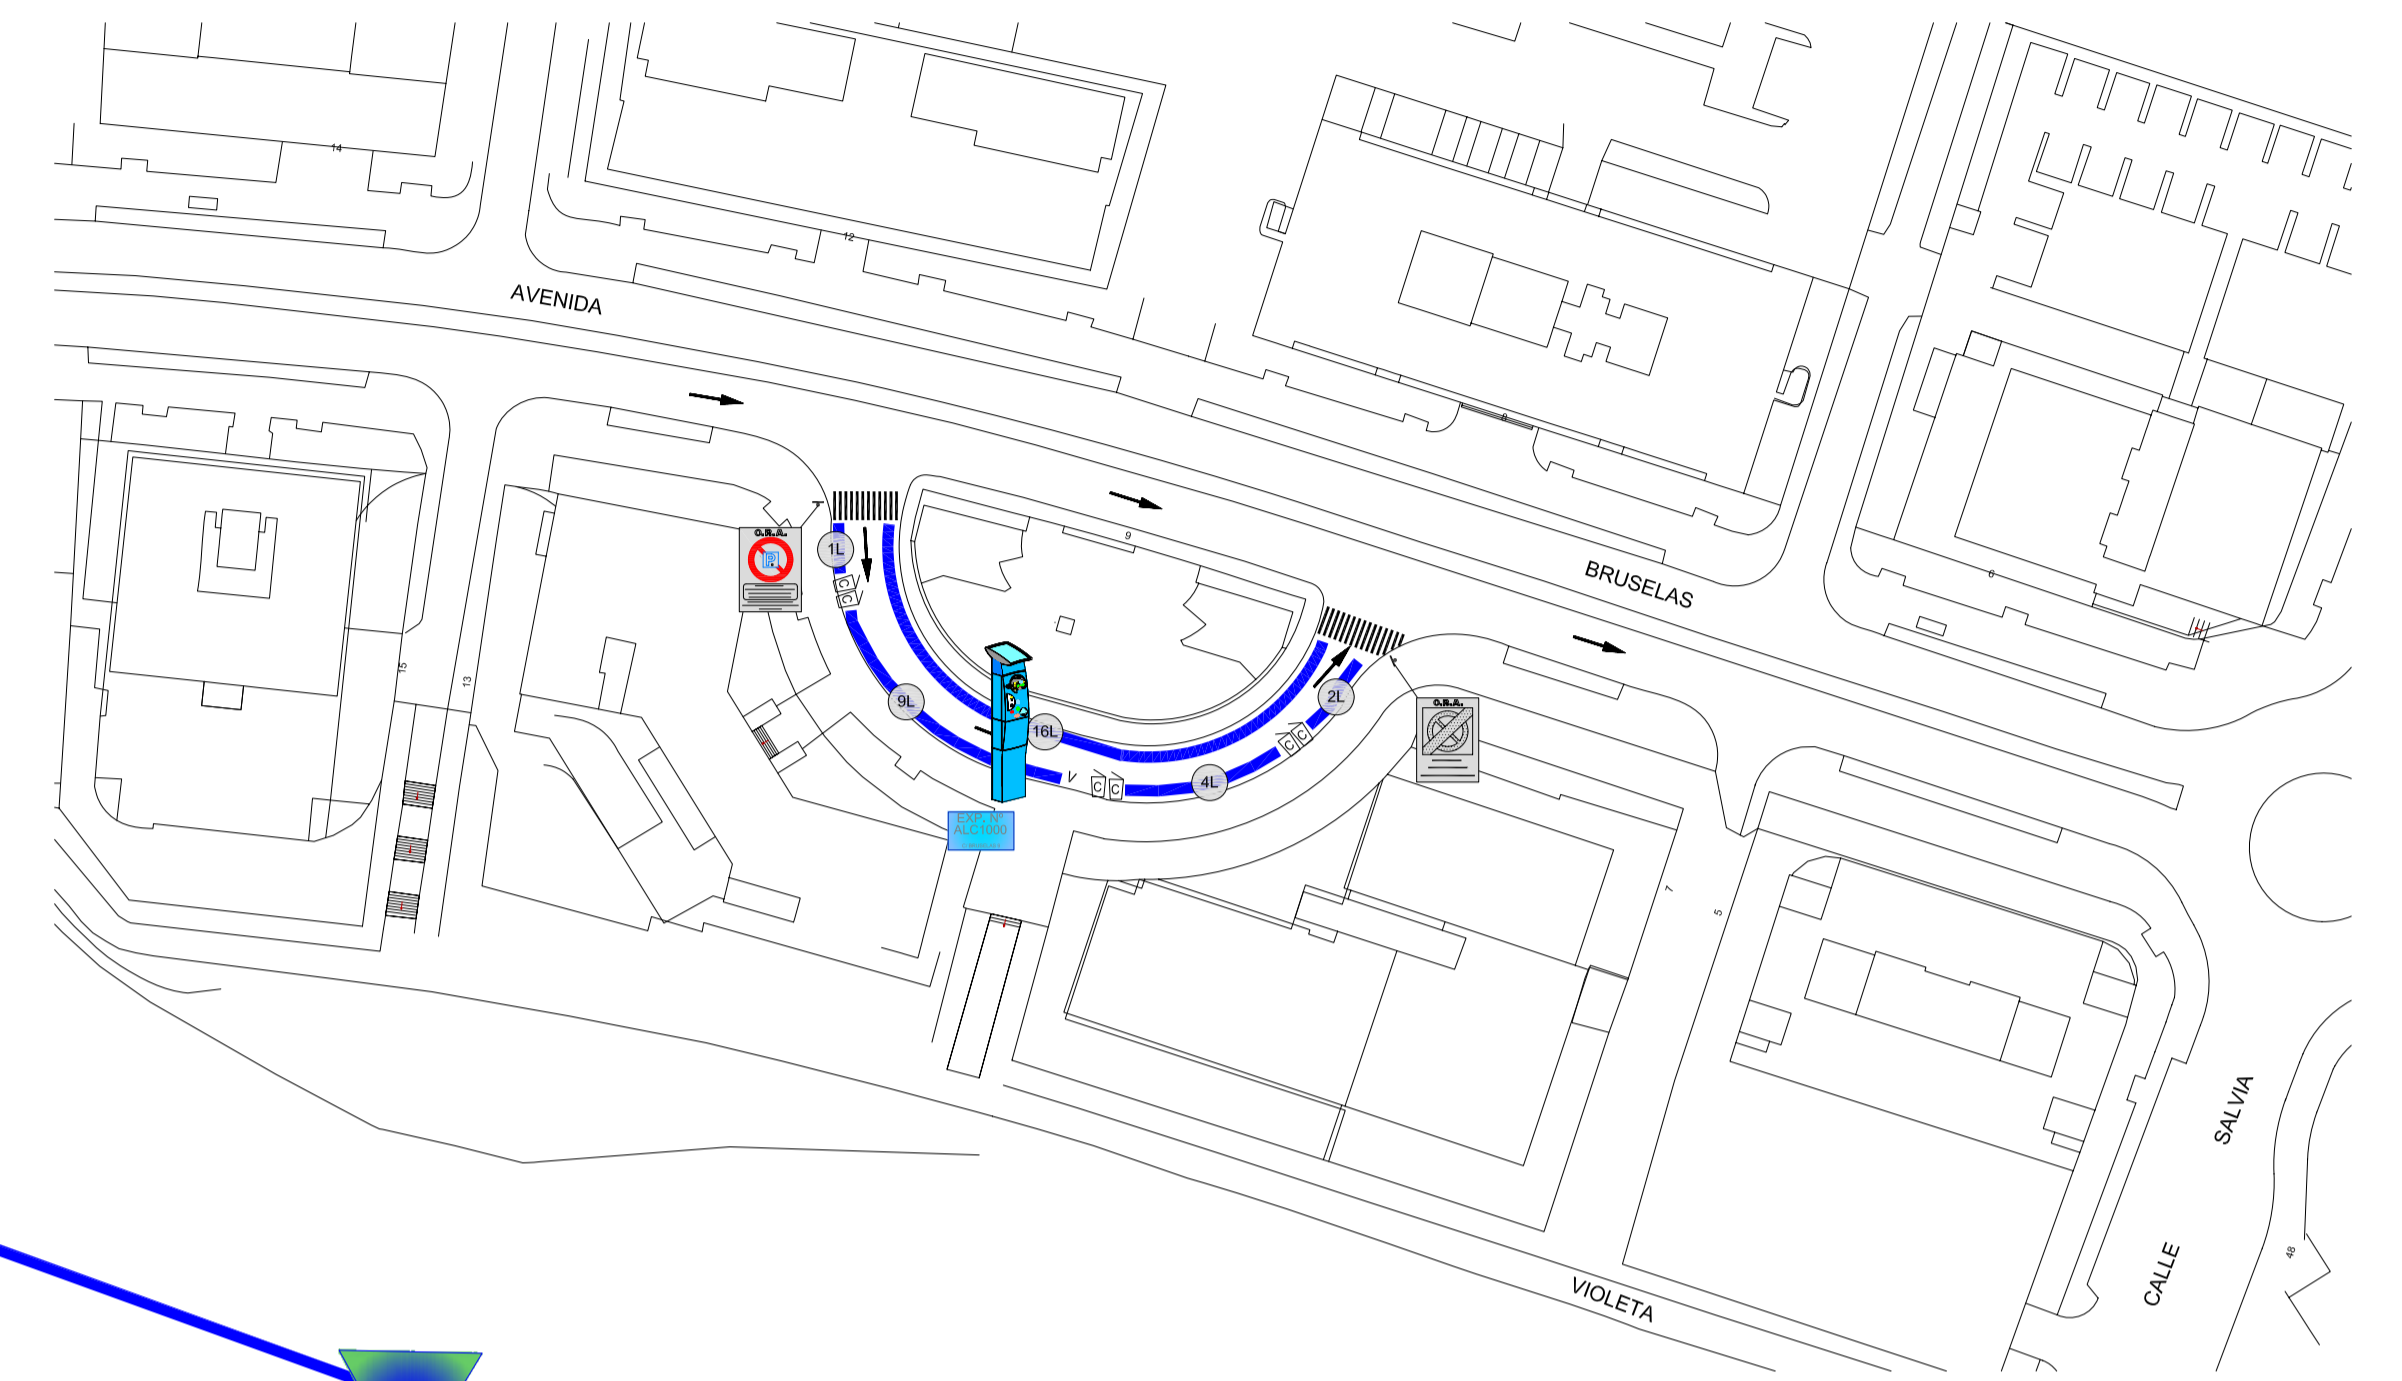

ARROYO LA VEGA (AVDA. DE BRUSELAS)

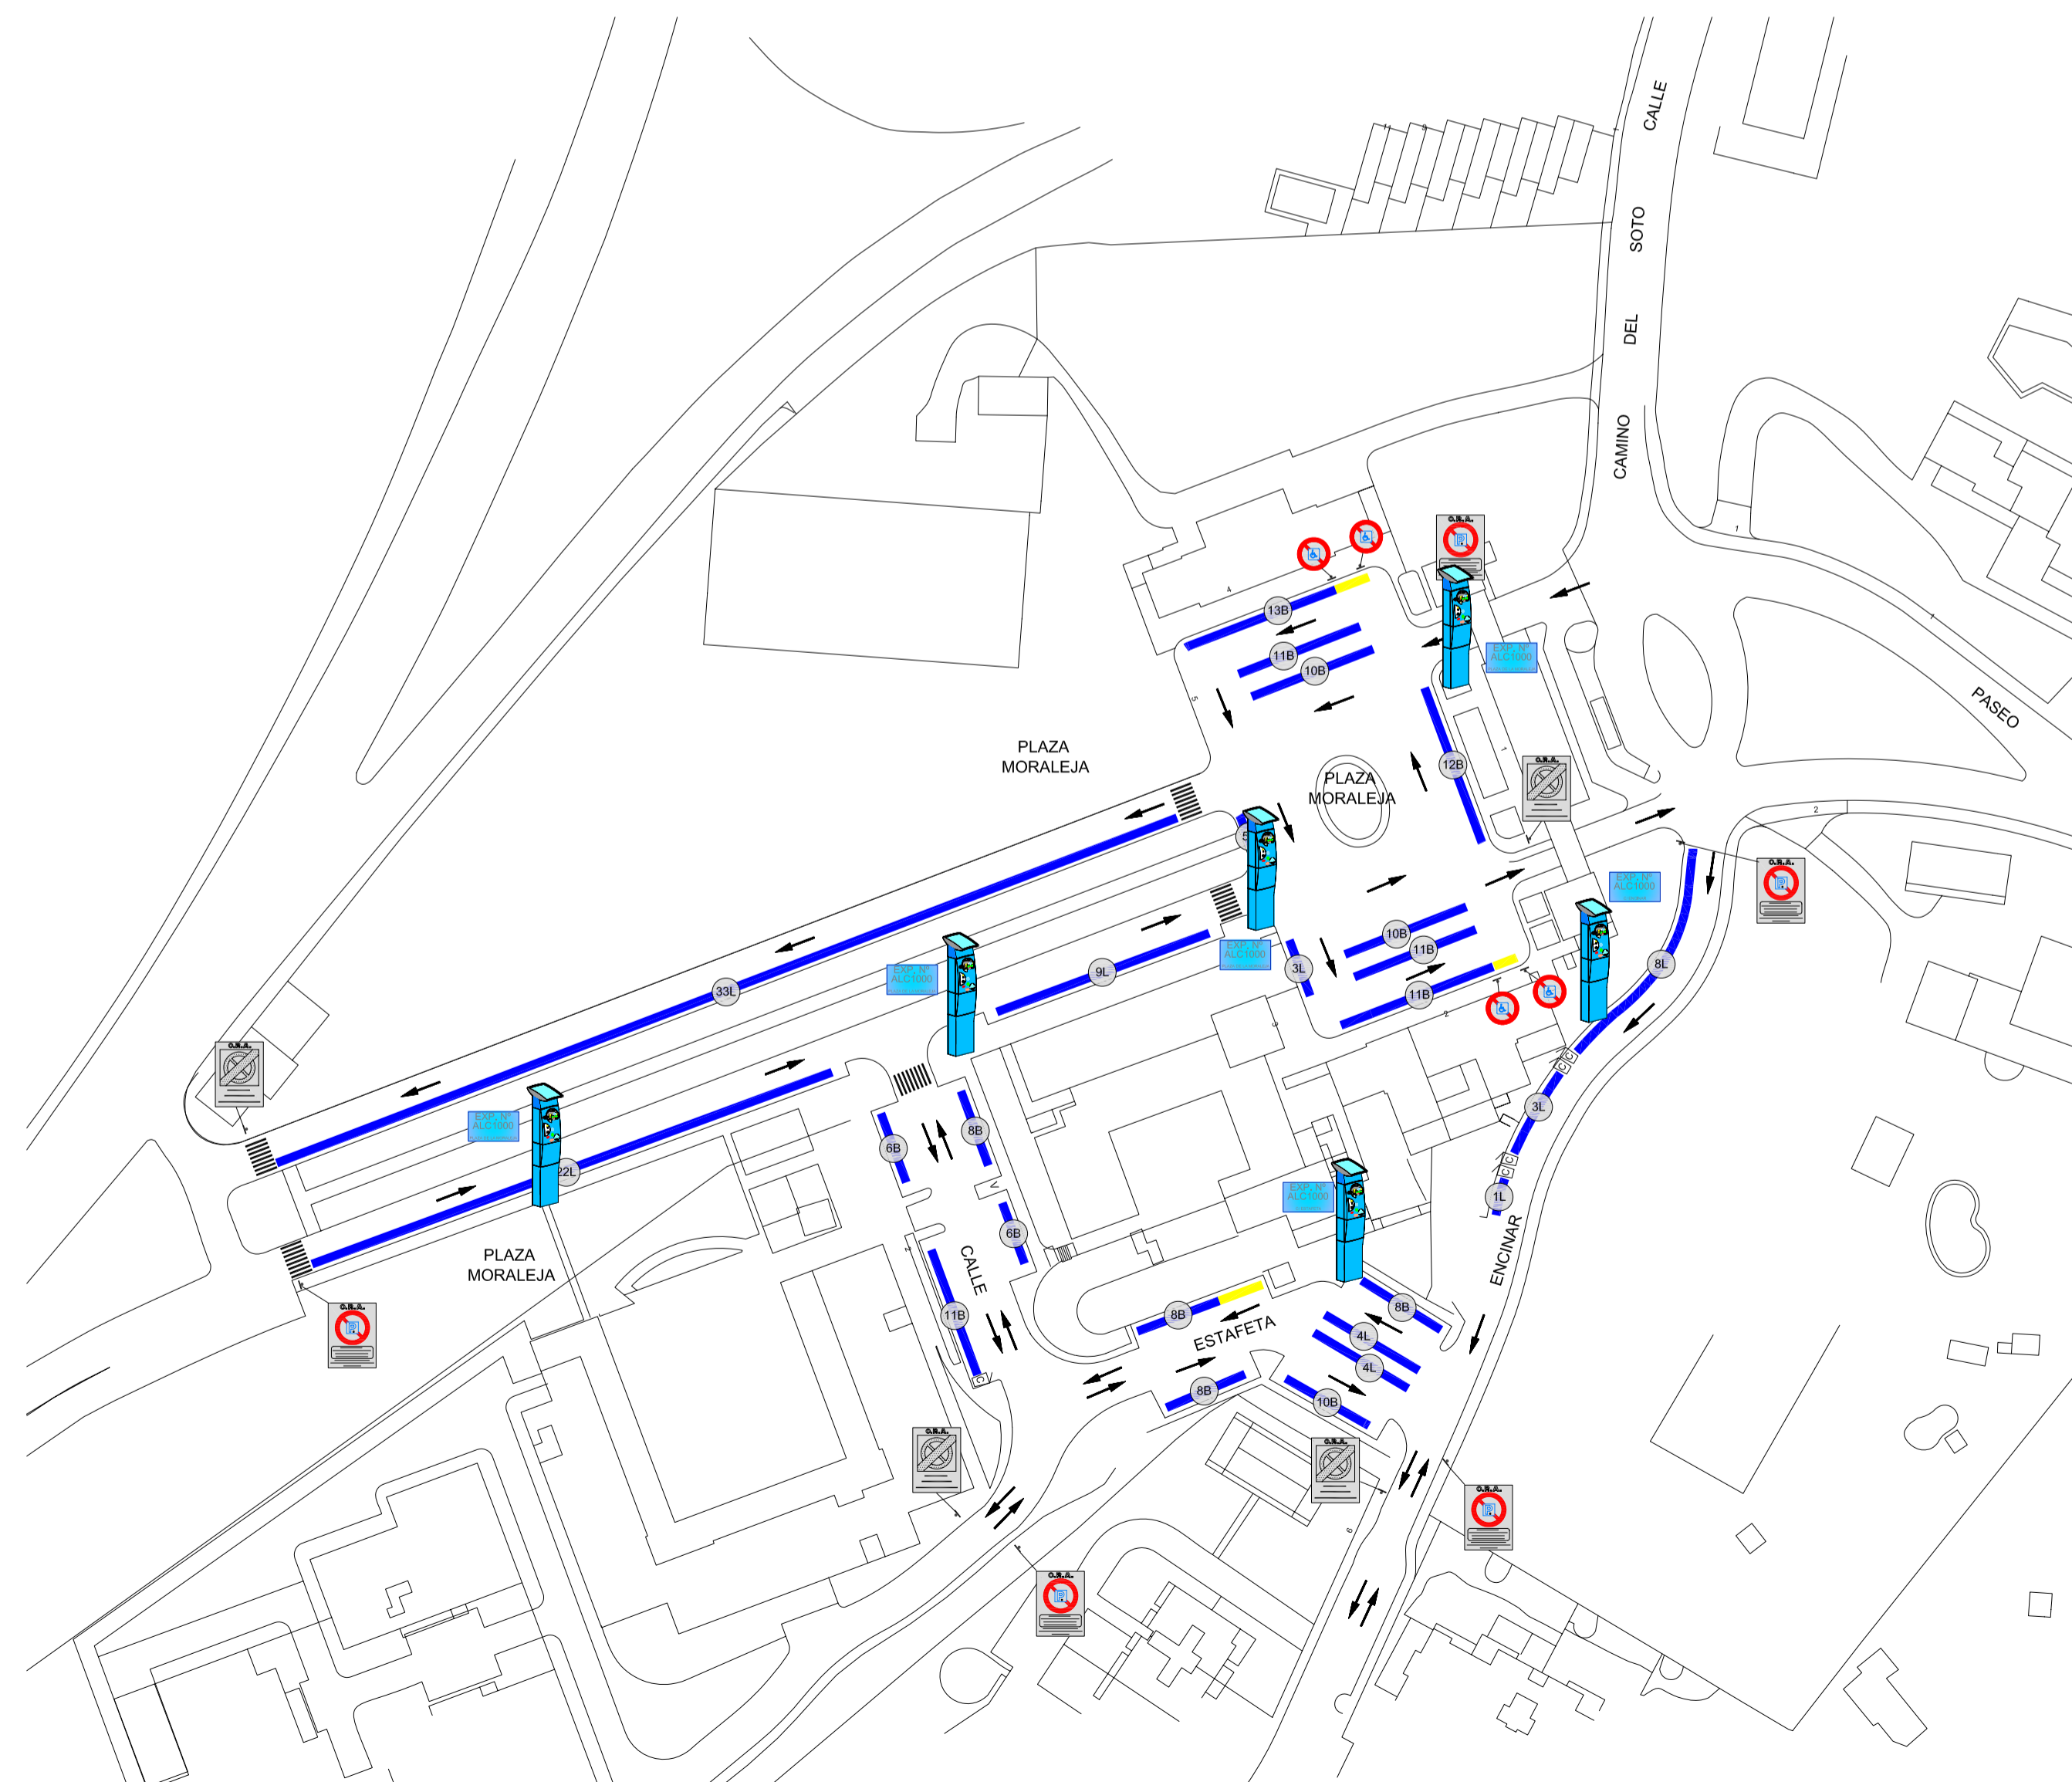

**LEYENDA**

-  SEÑAL ENTRADA A ZONA REGULADA
-  SEÑAL SALIDA DE ZONA REGULADA
-  SEÑAL DE CARGA Y DESCARGA
-  EXPENDEDORES DE TIQUES
-  ESTACIONAMIENTO REGULADO ROTACION
-  ESTACIONAMIENTO REGULADO RESIDENTES
-  ZONA EN OBRAS
-  ESTACIONAMIENTO RESERVADO
-  ESTACIONAMIENTO REGULADO COMPARTIDO
-  RESERVADO MOTOS
-  RESERVADO MINUSVALIDOS

CONTROL DE REVISIONES			
Rev. 2	04/07/07	GENERACION DEL PLANO	
CLIENTE			
 AYUNTAMIENTO DE ALCOBENDAS			
TITULO DEL PROYECTO			
PROPUESTA DE IMPLANTACIONES AMPLIACIÓN SERVICIO DE ESTACIONAMIENTO LIMITADO Y CONTROLADO - O.R.A.			
TITULO DE PLANO			REFERENCIA DEL PLANO
LOCALIZACIÓN DE IMPLANTACIONES			<b>1.4</b>
			ESCALA
			1/1000
	Revision	Fecha	Delineado
	2	12/06/07	OTGM
			Revisado
			E.A.R