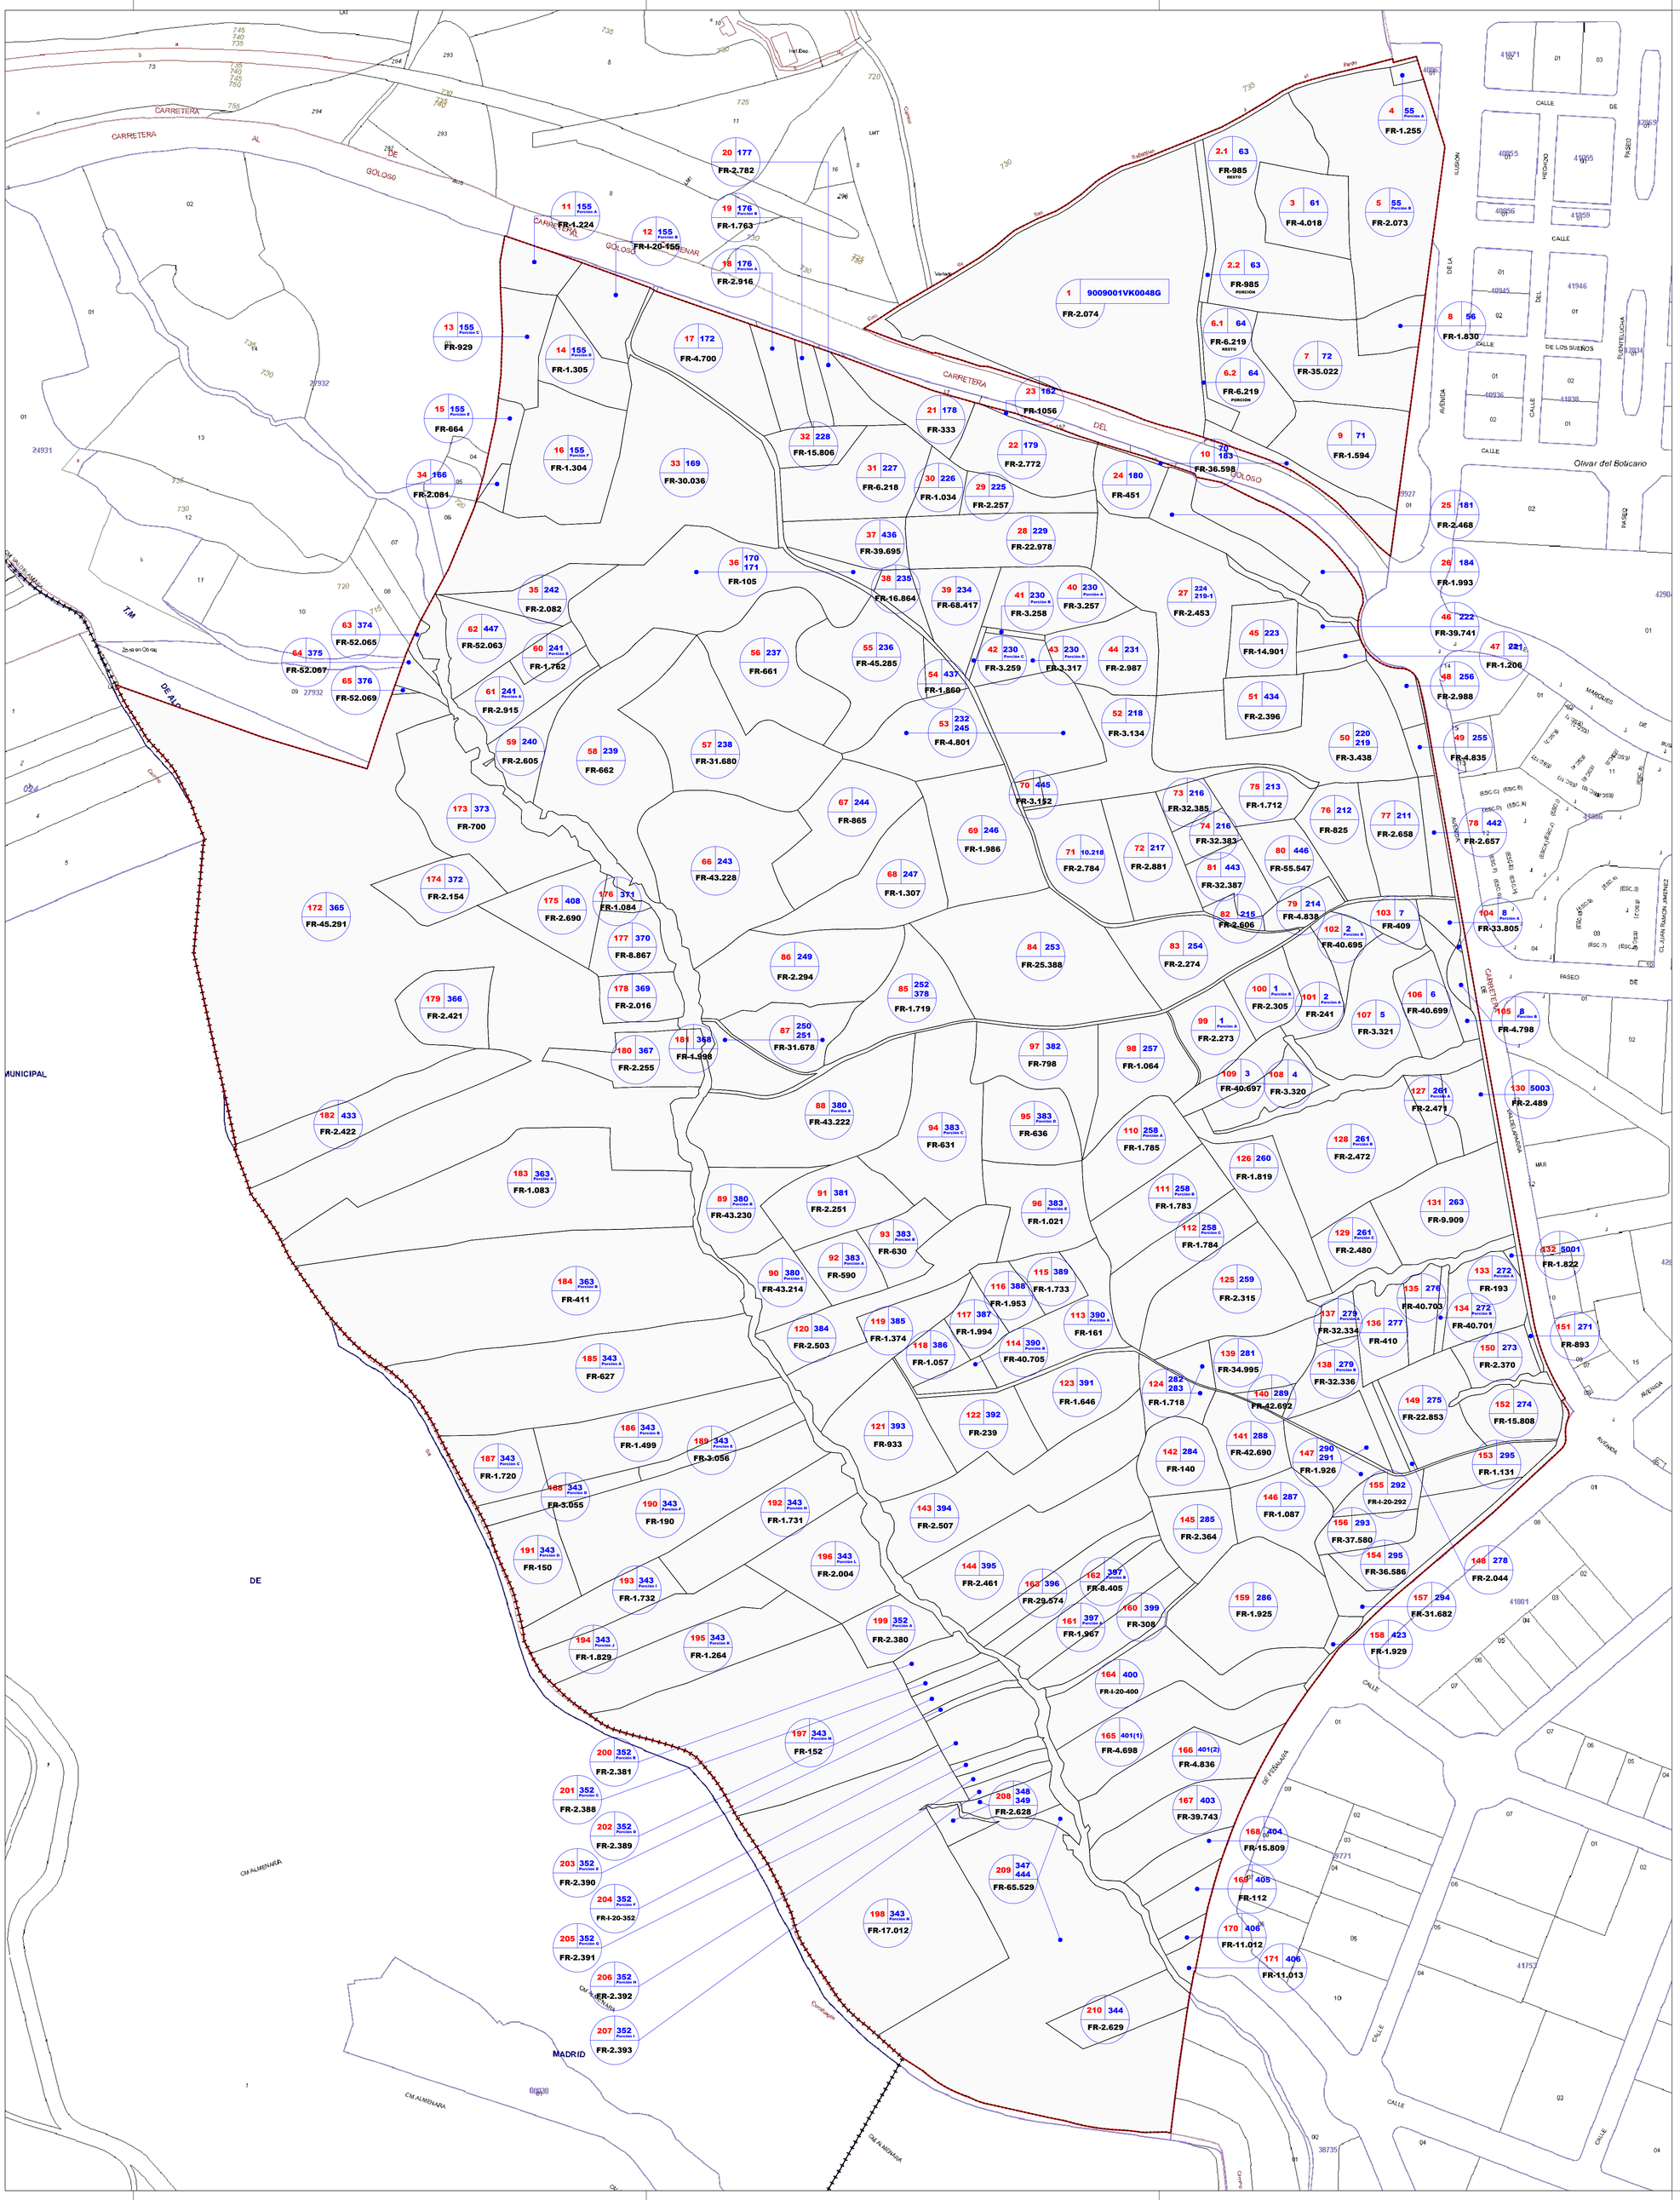

LEYENDA

Límite de la Unidad de Ejecución del Sector S-1 "Los Carriles"

Finca aportada

Nº FINCA APORTADA — Nº PARCELA CATASTRAL

00 00

FR-0000

FINCA REGISTRAL

PLANO

P04

Fincas aportadas

NORTE

ESCALA 1:3.000

FECHA Junio 2024

REF 13AA0112/BB

PROYECTO **PROYECTO DE REPARCELACIÓN**

UNIDAD DE EJECUCIÓN

Sector S-1 "Los Carriles"

PGOU de Alcobendas, MADRID

LA PROPIEDAD

Junta de Compensación del Sector S-1
del PGOU de Alcobendas

ARNAIZ Arquitectos S.L.P.
Leopoldo Arnaiz Eguren
Luis Arnaiz Rebollo