


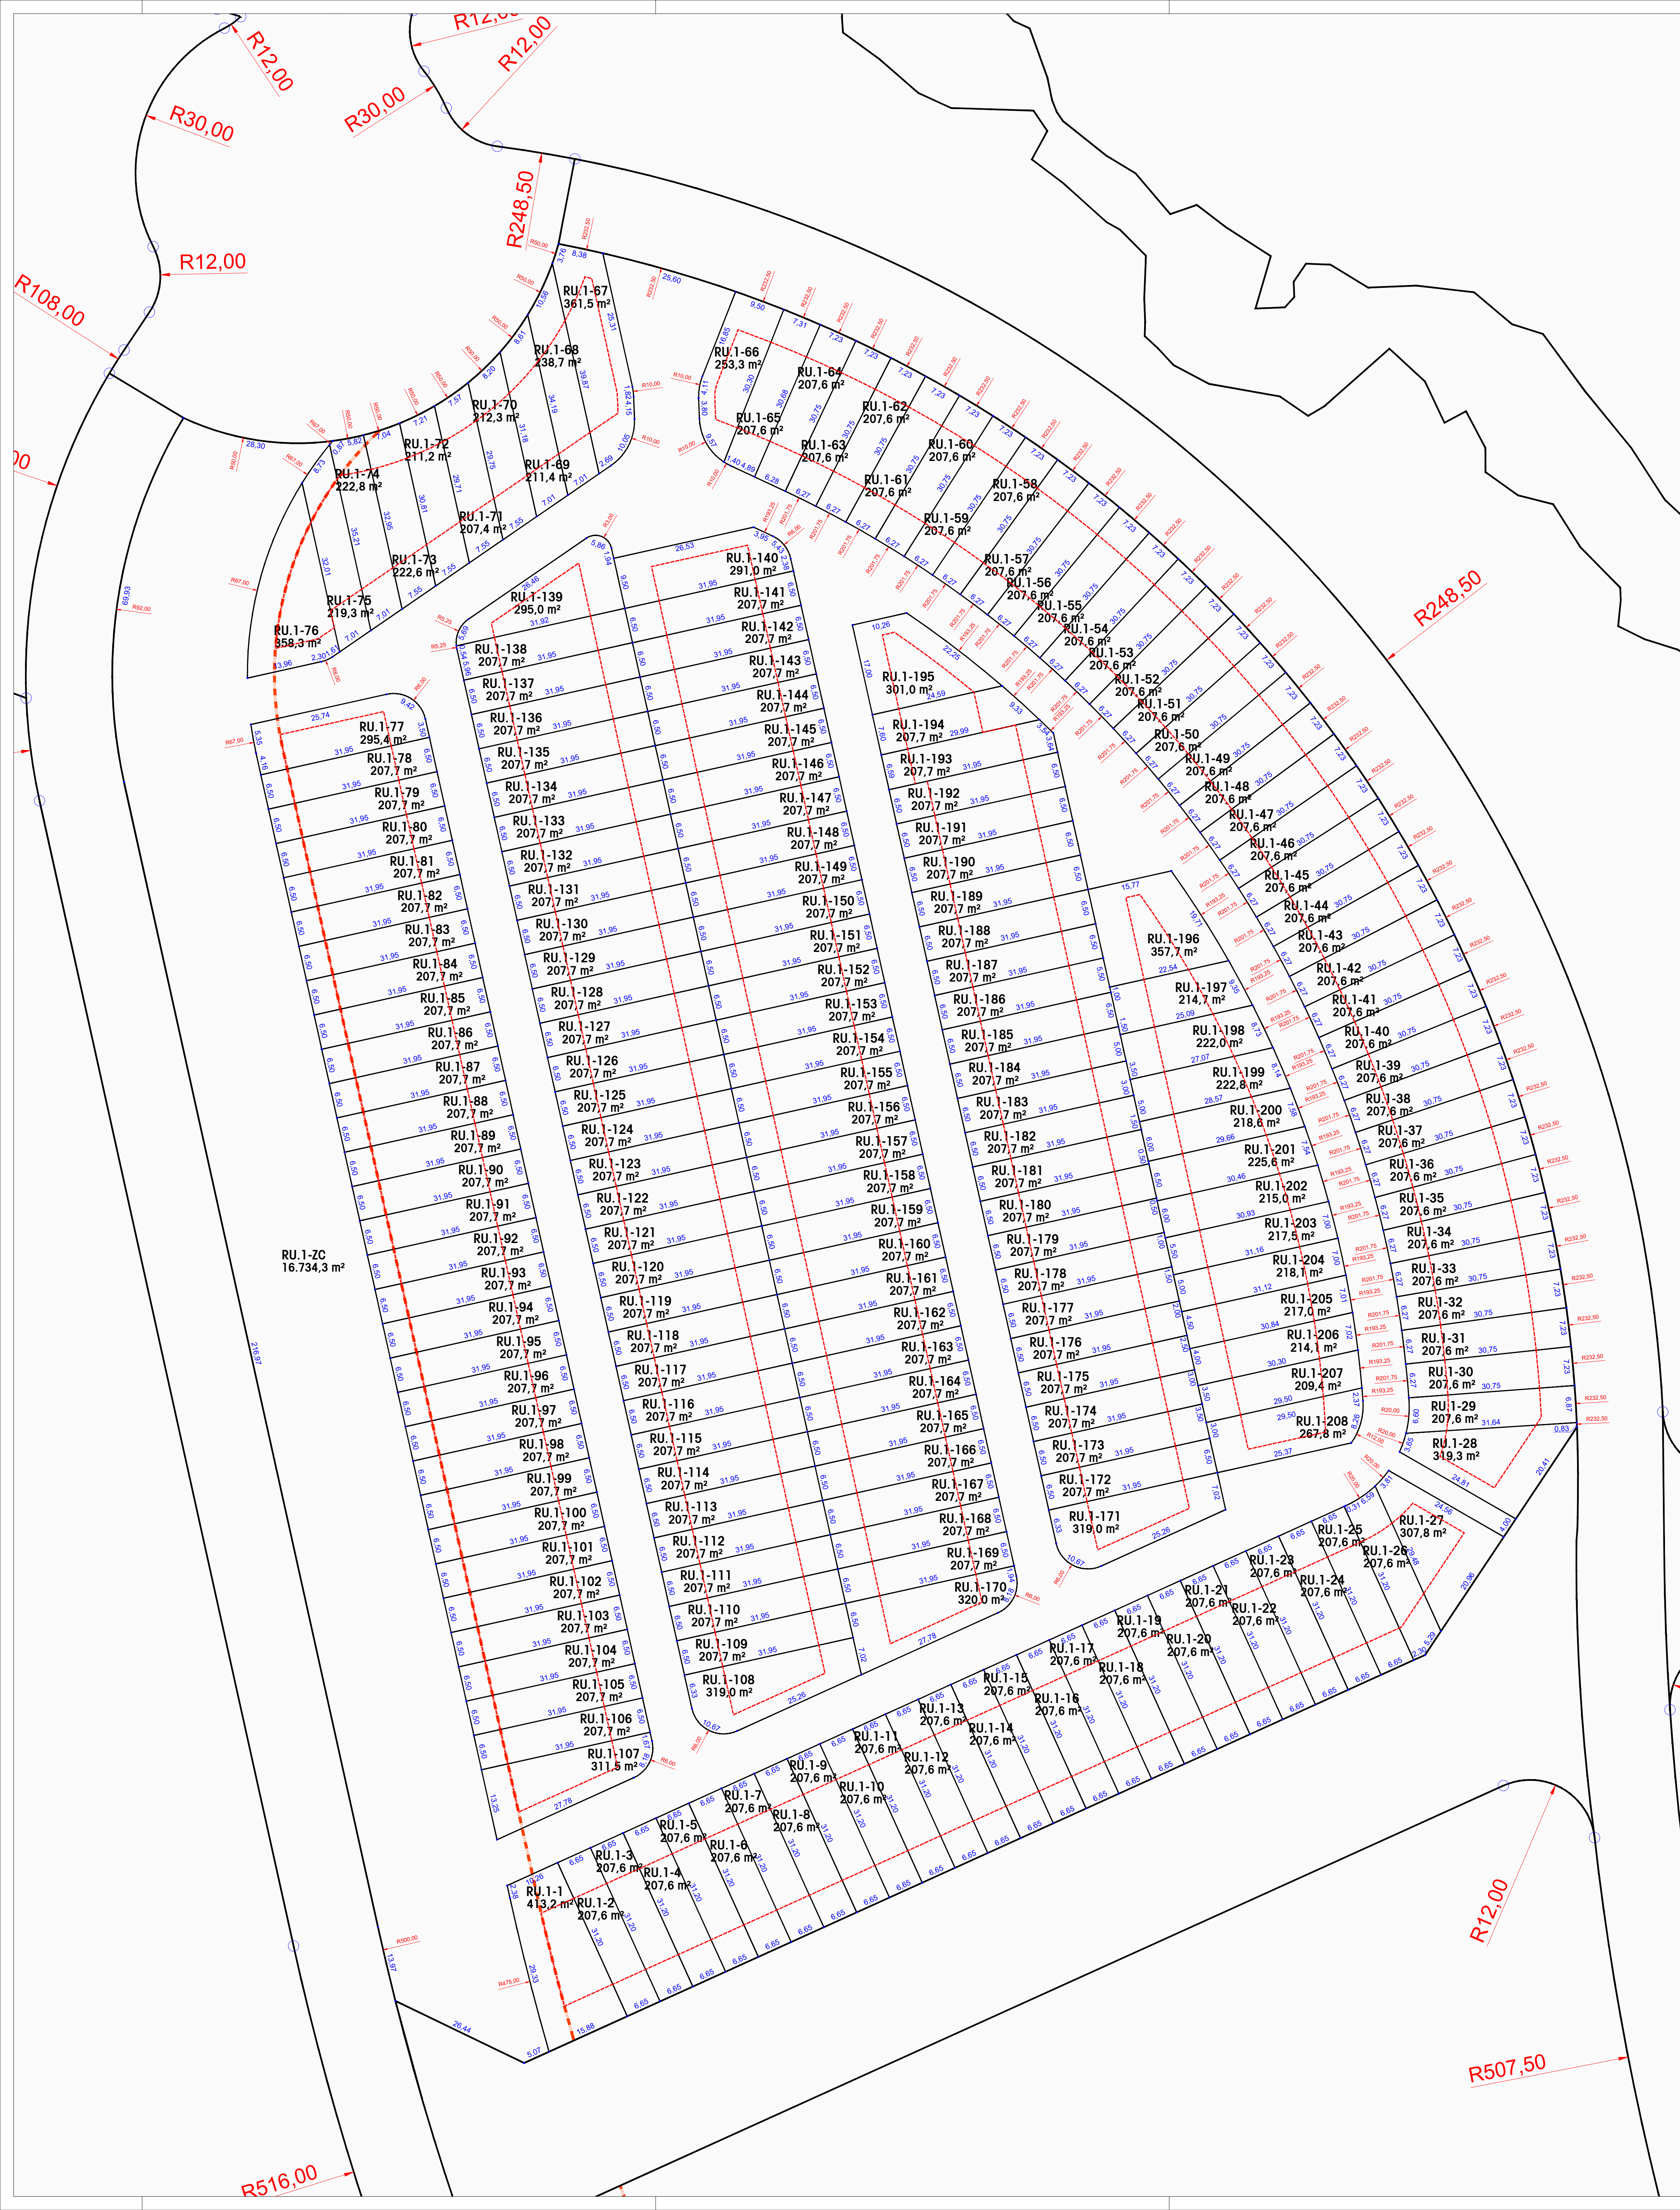

- LEYENDA
- Límite de la Unidad de Ejecución del Sector S-1 "Los Carriles"
 - Finca resultante
 - RC.00 Denominación de finca resultante
 - 000 m² Superficies fincas de resultado
 - 00.00 Cotas en metros
 - 00.00 Radios en metros